

**ОБЩЕСТВО С ОГРАНИЧЕННОЙ ОТВЕТСТВЕННОСТЬЮ  
«КФК ПРОЕКТ»**

**ПРОЕКТНАЯ ДОКУМЕНТАЦИЯ**

**Малоэтажный многоквартирный жилой дом на земельном участке с  
кадастровым номером 44:27:090704:757 по адресу: Российская Федерация,  
Костромская область, город Кострома, улица Московская, 71в**

**Раздел 3. Архитектурные решения**

**B2-21-2-AP**

**г. Кострома 2022 г.**

**ОБЩЕСТВО С ОГРАНИЧЕННОЙ ОТВЕТСТВЕННОСТЬЮ  
«КФК ПРОЕКТ»**

**ПРОЕКТНАЯ ДОКУМЕНТАЦИЯ**

**Малоэтажный многоквартирный жилой дом на земельном участке с  
кадастровым номером 44:27:090704:757 по адресу: Российская Федерация,  
Костромская область, город Кострома, улица Московская, 71в**

**Раздел 3. Архитектурные решения**

**B2-21-2-AP**

Генеральный директор



А.Б.Смирнов

**г. Кострома 2022 г.**

| Содержание тома   |  |                                                     |  |  |  |  |  |  |  |            | 2 |
|-------------------|--|-----------------------------------------------------|--|--|--|--|--|--|--|------------|---|
| № п/п             |  | Наименование                                        |  |  |  |  |  |  |  | Примечание |   |
| B2-21-2-CT- 1     |  | Содержание тома                                     |  |  |  |  |  |  |  | 2          |   |
| B2-21-2-СП-1,2    |  | Состав проектной документации                       |  |  |  |  |  |  |  | 3-4        |   |
| B2-21-2-AP.ПЗ-1,2 |  | Пояснительная записка                               |  |  |  |  |  |  |  | 5-9        |   |
| B2-21-2-AP-1      |  | Фасад в осях 1-21                                   |  |  |  |  |  |  |  | 10         |   |
| B2-21-2-AP-2      |  | Фасад в осях 21-1                                   |  |  |  |  |  |  |  | 11         |   |
| B2-21-2-AP-3      |  | Фасад в осях Ж-А                                    |  |  |  |  |  |  |  | 12         |   |
| B2-21-2-AP-4      |  | Фасад в осях А-Ж                                    |  |  |  |  |  |  |  | 13         |   |
| B2-21-2-AP-5      |  | План техподполья в осях 1-11                        |  |  |  |  |  |  |  | 14         |   |
| B2-21-2-AP-6      |  | План техподполья в осях 11-21                       |  |  |  |  |  |  |  | 15         |   |
| B2-21-2-AP-7      |  | План отделочных работ 1 этажа в осях 1-11           |  |  |  |  |  |  |  | 16         |   |
| B2-21-2-AP-8      |  | План отделочных работ 1 этажа в осях 11-21          |  |  |  |  |  |  |  | 17         |   |
| B2-21-2-AP-9      |  | План отделочных работ 2-3 этажа в осях 1-11         |  |  |  |  |  |  |  | 18         |   |
| B2-21-2-AP-10     |  | План отделочных работ 2-3 этажа в осях 11-21        |  |  |  |  |  |  |  | 19         |   |
| B2-21-2-AP-11     |  | План отделочных работ 4 этажа в осях 1-11           |  |  |  |  |  |  |  | 20         |   |
| B2-21-2-AP-12     |  | План отделочных работ 4 этажа в осях 11-21          |  |  |  |  |  |  |  | 21         |   |
| B2-21-2-AP-13     |  | План кровли в осях 1-11                             |  |  |  |  |  |  |  | 22         |   |
| B2-21-2-AP-14     |  | План кровли в осях 11-21                            |  |  |  |  |  |  |  | 23         |   |
| B2-21-2-AP-15     |  | Разрез 1-1                                          |  |  |  |  |  |  |  | 24         |   |
| B2-21-2-AP-16     |  | Разрез 2-2                                          |  |  |  |  |  |  |  | 25         |   |
| B2-21-2-AP-17     |  | План 1 этажа в осях 1-11 с привязкой перегородок    |  |  |  |  |  |  |  | 26         |   |
| B2-21-2-AP-18     |  | План 1 этажа в осях 11-21 с привязкой перегородок   |  |  |  |  |  |  |  | 27         |   |
| B2-21-2-AP-19     |  | План 2-3 этажа в осях 1-11 с привязкой перегородок  |  |  |  |  |  |  |  | 28         |   |
| B2-21-2-AP-20     |  | План 2-3 этажа в осях 11-21 с привязкой перегородок |  |  |  |  |  |  |  | 29         |   |
| B2-21-2-AP-21     |  | План 4 этажа в осях 1-11 с привязкой перегородок    |  |  |  |  |  |  |  | 30         |   |
| B2-21-2-AP-22     |  | План 4 этажа в осях 11-21 с привязкой перегородок   |  |  |  |  |  |  |  | 31         |   |
|                   |  |                                                     |  |  |  |  |  |  |  |            |   |
|                   |  |                                                     |  |  |  |  |  |  |  |            |   |
Проектная документация для объекта «Малоэтажный многоквартирный жилой дом на земельном участке с кадастровым номером 44:27:090704:757 по адресу: Российская Федерация, Костромская область, город Кострома, улица Московская, 71в» выполнена на основании задания на проектирование, в соответствии с исходными данными и действующими нормативными документами. Данным разделом проектной документации разработаны объемно-планировочные архитектурные решения многоквартирного жилого дома со встроенными в уровне 1 этажа нежилыми помещениями. Название проектной документации соответствует классификатору - малоэтажная многоквартирная жилая застройка (2.1.1).

**а) описание и обоснование внешнего и внутреннего вида капитального строительства, его пространственной, планировочной и функциональной организации;**

Здание представляет собой четырехэтажный двухсекционный жилой многоквартирный дом со встроенными помещениями общественного назначения. Размеры его в планировочных осях 16,83 x 53,08 м. Высота здания от средней планировочной отметки земли составляет 16,97 м. Здание запроектировано с техподпольем (высота в свету 1,79 м) и расположенным в нём водомерным узлом в осях 19-20, Г-Д (высота в свету 2,2 м), без чердака. Кровля - плоская, водосток внутренний организованный. Здание не оборудовано мусоропроводом. За абсолютную отметку ноля здания взята отметка 90,65.

Основные несущие конструкции здания:

- наружные стены с отметки -1,200 выполнены толщиной 510 мм - из керамического камня на цементно-песчаном растворе с облицовкой керамическим кирпичом;
- внутренние стены выполнены из керамического камня толщиной 380 мм на цементно-песчаном растворе;
- внутренние перегородки: в помещениях общественного назначения на отметке -1,200 м и межквартирные двойные перегородки из ячеисто-бетонных блоков, толщиной 100 мм и воздушным зазором 60 мм; межкомнатные перегородки из ячеисто-бетонных блоков толщиной 100 мм; в санузлах перегородки из керамического кирпича толщиной 65 мм;
- между санузлом и комнатой одной квартиры - из ячеисто-бетонных блоков толщиной 100 мм и керамического кирпича толщиной 65 мм воздушным зазором 20 мм.
- в помещении водомерного узла в тех. подвале перегородки выполняются толщиной 120 мм из керамического кирпича с утеплителем из пенополистирола толщиной 100 мм со штукатуркой по сетке 30 мм;
- перекрытия и покрытие - сборное железобетонное;
- лестничные марши и площадки - сборные железобетонные;
- кровля - плоская, с организованным внутренним водостоком, с рулонным покрытием из 2-х слоёв стеклогидроизола. Утеплитель покрытия - экструдированный пенополистирол.

На 1-4 этажах дома запроектированы 1, 2-х комнатные квартиры, имеющие комфортабельное планировочное решение.

- 1 комнатные квартиры - 13 шт.
- 2 комнатные квартиры - 26 шт.

Всего в доме - 39 квартир.

На отметке -1.200 первого этажа размещены два встроенных помещения общественного назначения с основными входами со стороны ул. Московской, при этом помещения жилой части от общественных помещений отделены противопожарными стенами и перегородками 2-го типа (REI 45) и перекрытиями 2-го типа (REI 45) без проемов. Помещения общественного назначения предполагают наличие постоянных рабочих мест. Входная площадка перед главным входом имеет навес, водоотвод, оборудован пандусом. Размеры входных площадок - не менее 2,2x2,2 м с уклоном от стены 1%. При входах предусмотрены тамбуры с размерами 2,45x2,8 м. Входные двери имеют габариты 2,1x1,5 м. В каждом из помещений общественного назначения предусмотрены вестибюль, офисные и бытовые помещения, помещение уборочного инвентаря, санузел. Кроме основного входа в помещениях общественного назначения предусмотрены эвакуационные выходы со стороны торцевых фасадов. Для естественного проветривания помещений при пожаре предусмотрены открываемые створки в оконных проемах с расположением верхней кромки не ниже 2,5 м от уровня пола и шириной не менее 1,6 м на 1 м длины наружного ограждения помещения.

В обеих секциях имеется техподполье, в котором размещаются сети. Помещение водомерного узла запроектировано в осях 19-20, Г-Д. Дверь в него - металлическая утепленная противопожарная (EI 30). По техподполью вдоль всего здания предусмотрен сквозной проход 1,2 м шириной и высотой не менее 1,8 м, на отдельных участках протяженностью не более 2 метров допускается уменьшать высоту прохода до 1,2 метра, а ширину - до 0,9 метра. В стене, разделяющей секции, установлена металлическая

|              |             |           |        |         |      |                       |                  |      |        |
|--------------|-------------|-----------|--------|---------|------|-----------------------|------------------|------|--------|
| Изм.         | Кол.уч.     | Лист      | № док. | Подпись | Дата | B2-21-2-AP.ПЗ         |                  |      |        |
|              |             |           |        |         |      |                       |                  |      |        |
| Изм. № подл. | Разработал  | Колесова  |        |         |      | Пояснительная записка | Стадия           | Лист | Листов |
|              | Проверил    |           |        |         |      |                       | П                | 1    |        |
|              | ГИП         | Асекритов |        |         |      |                       | ООО "КФК ПРОЕКТ" |      |        |
|              | Н. контроль | Селезнёв  |        |         |      |                       |                  |      |        |

Формат А4



## Технико-экономические показатели


| № П/П | НАИМЕНОВАНИЕ ПОКАЗАТЕЛЯ                                                                                      | ВСЕГО      |
|-------|---|------------|
| 1     | Жилая площадь квартир                                                                                        | 1016,9 м2  |
| 2     | Площадь квартир                                                                                              | 2042,7 м2  |
| 3     | Общая площадь квартир                                                                                        | 2165,2 м2  |
| 3.1   | Общая площадь квартир (без понижающего коэффициента)                                                         | 2287,4 м2  |
| 4     | Общая площадь встроенного помещения №1                                                                       | 289,1 м2   |
| 5     | Общая площадь встроенного помещения №2                                                                       | 160,4 м2   |
| 6     | Площадь здания (площадь жилого здания)*                                                                      | 3360,9 м2  |
|       | в том числе:                                                                                                 |            |
|       | общая площадь многоквартирного жилого дома                                                                   | 2860,5 м2  |
|       | общая площадь нежилых помещений, не входящих в состав<br>общедомового имущества многоквартирного жилого дома | 500,4 м2   |
| 7     | Общая площадь помещений                                                                                      | 2997,3 м2  |
|       | в том числе:                                                                                                 |            |
|       | общая площадь многоквартирного жилого дома                                                                   | 2547,8 м2  |
|       | общая площадь нежилых помещений, не входящих в состав<br>общедомового имущества многоквартирного жилого дома | 449,5 м2   |
| 8     | Площадь застройки                                                                                            | 1042,3 м2  |
| 9     | Строительный объем общий                                                                                     | 14765,3 м3 |
|       | ниже отметки 0.000                                                                                           | 1779,3 м3  |
|       | выше отметки 0.000                                                                                           | 12986,0 м3 |
| 10    | Этажность   | 4          |
| 11    | Количество этажей                                                                                            | 4          |
| 12    | Количество квартир                                                                                           | 39         |
|       | в том числе 1-комнатных                                                                                      | 13         |
|       | 2-комнатных                                                                                                  | 26         |
| 13    | Степень огнестойкости здания                                                                                 | II         |
| 14    | Класс конструктивной пожарной опасности                                                                      | C0         |
| 15    | Уровень ответственности здания                                                                               | нормальный |
| 16    | Класс функциональной пожарной опасности                                                                      | Ф 1.3      |

Площадь здания (площадь жилого здания) определена в соответствии с приложением А "Правила определения площади здания и его помещений, площади застройки, этажности и строительного объема" СП 54.13330.2016 "Здания жилые многоквартирные" и п. 5.7 "Местных нормативов градостроительного проектирования города Костромы" № 1129 от 28.06.2021

|             |                |              |      |        |      |        |         |      |               |      |
|-------------|----------------|--------------|------|--------|------|--------|---------|------|---------------|------|
| Ив. № подл. | Подпись и дата | Взам. инв. № |      |        |      |        |         |      | B2-21-2-AP.ПЗ | Лист |
|             |                |              |      |        |      |        |         |      |               | 4    |
|             |                |              | Изм. | Кол.уч | Лист | № док. | Подпись | Дата |               |      |



Условные обозначения:

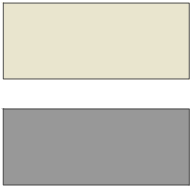

керамический кирпич цвета "слоновая кость"

керамический кирпич серого цвета

|            |           |      |        |                                                                                       |      |   |                   |                  |        |
|------------|-----------|------|--------|---------------------------------------------------------------------------------------|------|---|-------------------|------------------|--------|
|            |           |      |        |                                                                                       |      | B2-21-2-AP   |                   |                  |        |
|            |           |      |        |                                                                                       |      | Малоэтажный многоквартирный жилой дом на земельном участке с кадастровым номером 44:27:090704:757 по адресу: Российская Федерация , Костромская область , город Кострома, улица Московская, 71в |                   |                  |        |
| Изм.       | Кол.уч.   | Лист | Недок. | Подп.                                                                                 | Дата |   | Стадия            | Лист             | Листов |
| Разработал | Колесова  |      |        |  |      |   | П                 | 1                |        |
| Проверил   |           |      |        |                                                                                       |      |   |                   |                  |        |
| ГИП        | Асекритов |      |        |  |      |   |                   |                  |        |
|            |           |      |        |                                                                                       |      |   | Фасад в осях 1-21 | ООО "КФК ПРОЕКТ" |        |
| Н.контроль | Селезнёв  |      |        |  |      |   |                   |                  |        |
|            |           |      |        |                                                                                       |      |   |                   |                  |        |




- Условные обозначения:
- керамический кирпич цвета "слоновая кость"
  - керамический кирпич серого цвета
  - керамический кирпич серо-зеленого цвета

|            |           |      |        |       |      |   |  |  |                  |      |        |
|------------|-----------|------|--------|-------|------|---|--|--|------------------|------|--------|
|            |           |      |        |       |      | B2-21-2-AP   |  |  |                  |      |        |
|            |           |      |        |       |      | Малоэтажный многоквартирный жилой дом на земельном участке с кадастровым номером 44:27:090704:757 по адресу: Российская Федерация, Костромская область, город Кострома, улица Московская, 71в |  |  |                  |      |        |
| Изм.       | Кол.уч.   | Лист | Недок. | Подп. | Дата |   |  |  | Стадия           | Лист | Листов |
| Разработал | Колесова  |      |        |       |      |   |  |  | П                | 2    |        |
| Проверил   |           |      |        |       |      |   |  |  |                  |      |        |
| ГИП        | Асекритов |      |        |       |      |   |  |  |                  |      |        |
|            |           |      |        |       |      |   |  |  |                  |      |        |
| Н.контроль | Селезнёв  |      |        |       |      | Фасад в осях 21-1   |  |  | ООО "КФК ПРОЕКТ" |      |        |
|            |           |      |        |       |      |   |  |  |                  |      |        |



Условные обозначения :

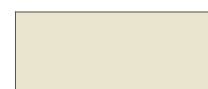

керамический кирпич цвета "слоновая кость"



керамический кирпич серого цвета



|            |           |      |        |                                                                                       |      |   |  |                  |        |
|------------|-----------|------|--------|---------------------------------------------------------------------------------------|------|---|--|------------------|--------|
|            |           |      |        |                                                                                       |      | B2-21-2-AP   |  |                  |        |
|            |           |      |        |                                                                                       |      | Малозэтажный многоквартирный жилой дом на земельном участке с кадастровым номером 44:27:090704:757 по адресу: Российская Федерация, Костромская область, город Кострома, улица Московская, 71в |  |                  |        |
| Изм.       | Кол.уч.   | Лист | Недок. | Подп.                                                                                 | Дата |   |  |                  |        |
| Разработал | Колесова  |      |        |  |      | Стадия   |  | Лист             | Листов |
| Проверил   |           |      |        |  |      | П   |  | 3                |        |
| ГИП        | Асекритов |      |        |  |      |   |  |                  |        |
|            |           |      |        |                                                                                       |      |   |  |                  |        |
| Н.контроль | Селезнёв  |      |        |  |      | Фасад в осях Ж-А   |  | ООО "КФК ПРОЕКТ" |        |
|            |           |      |        |                                                                                       |      |   |  |                  |        |




Условные обозначения :

- керамический кирпич цвета "слоновая кость"
- керамический кирпич серого цвета


|            |         |           |       |                                                                                       |      |   |  |                  |        |
|------------|---------|-----------|-------|---------------------------------------------------------------------------------------|------|---|--|------------------|--------|
|            |         |           |       |                                                                                       |      | B2-21-2-AP   |  |                  |        |
|            |         |           |       |                                                                                       |      | Малозэтажный многоквартирный жилой дом на земельном участке с кадастровым номером 44:27:090704:757 по адресу: Российская Федерация , Костромская область , город Кострома , улица Московская , 71в |  |                  |        |
| Изм.       | Кол.уч. | Лист      | №док. | Подп.                                                                                 | Дата |   |  |                  |        |
| Разработал |         | Колесова  |       |  |      | Стадия   |  | Лист             | Листов |
| Проверил   |         |           |       |  |      | П   |  | 4                |        |
| ГИП        |         | Асекритов |       |  |      |   |  |                  |        |
|            |         |           |       |                                                                                       |      |   |  |                  |        |
| Н.контроль |         | Селезнёв  |       |  |      | Фасад в осях А-Ж   |  | ООО "КФК ПРОЕКТ" |        |
|            |         |           |       |                                                                                       |      |   |  |                  |        |

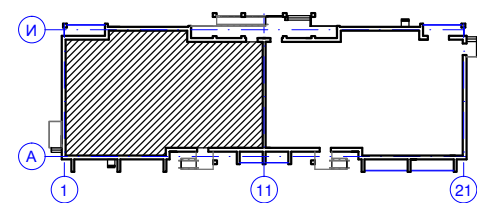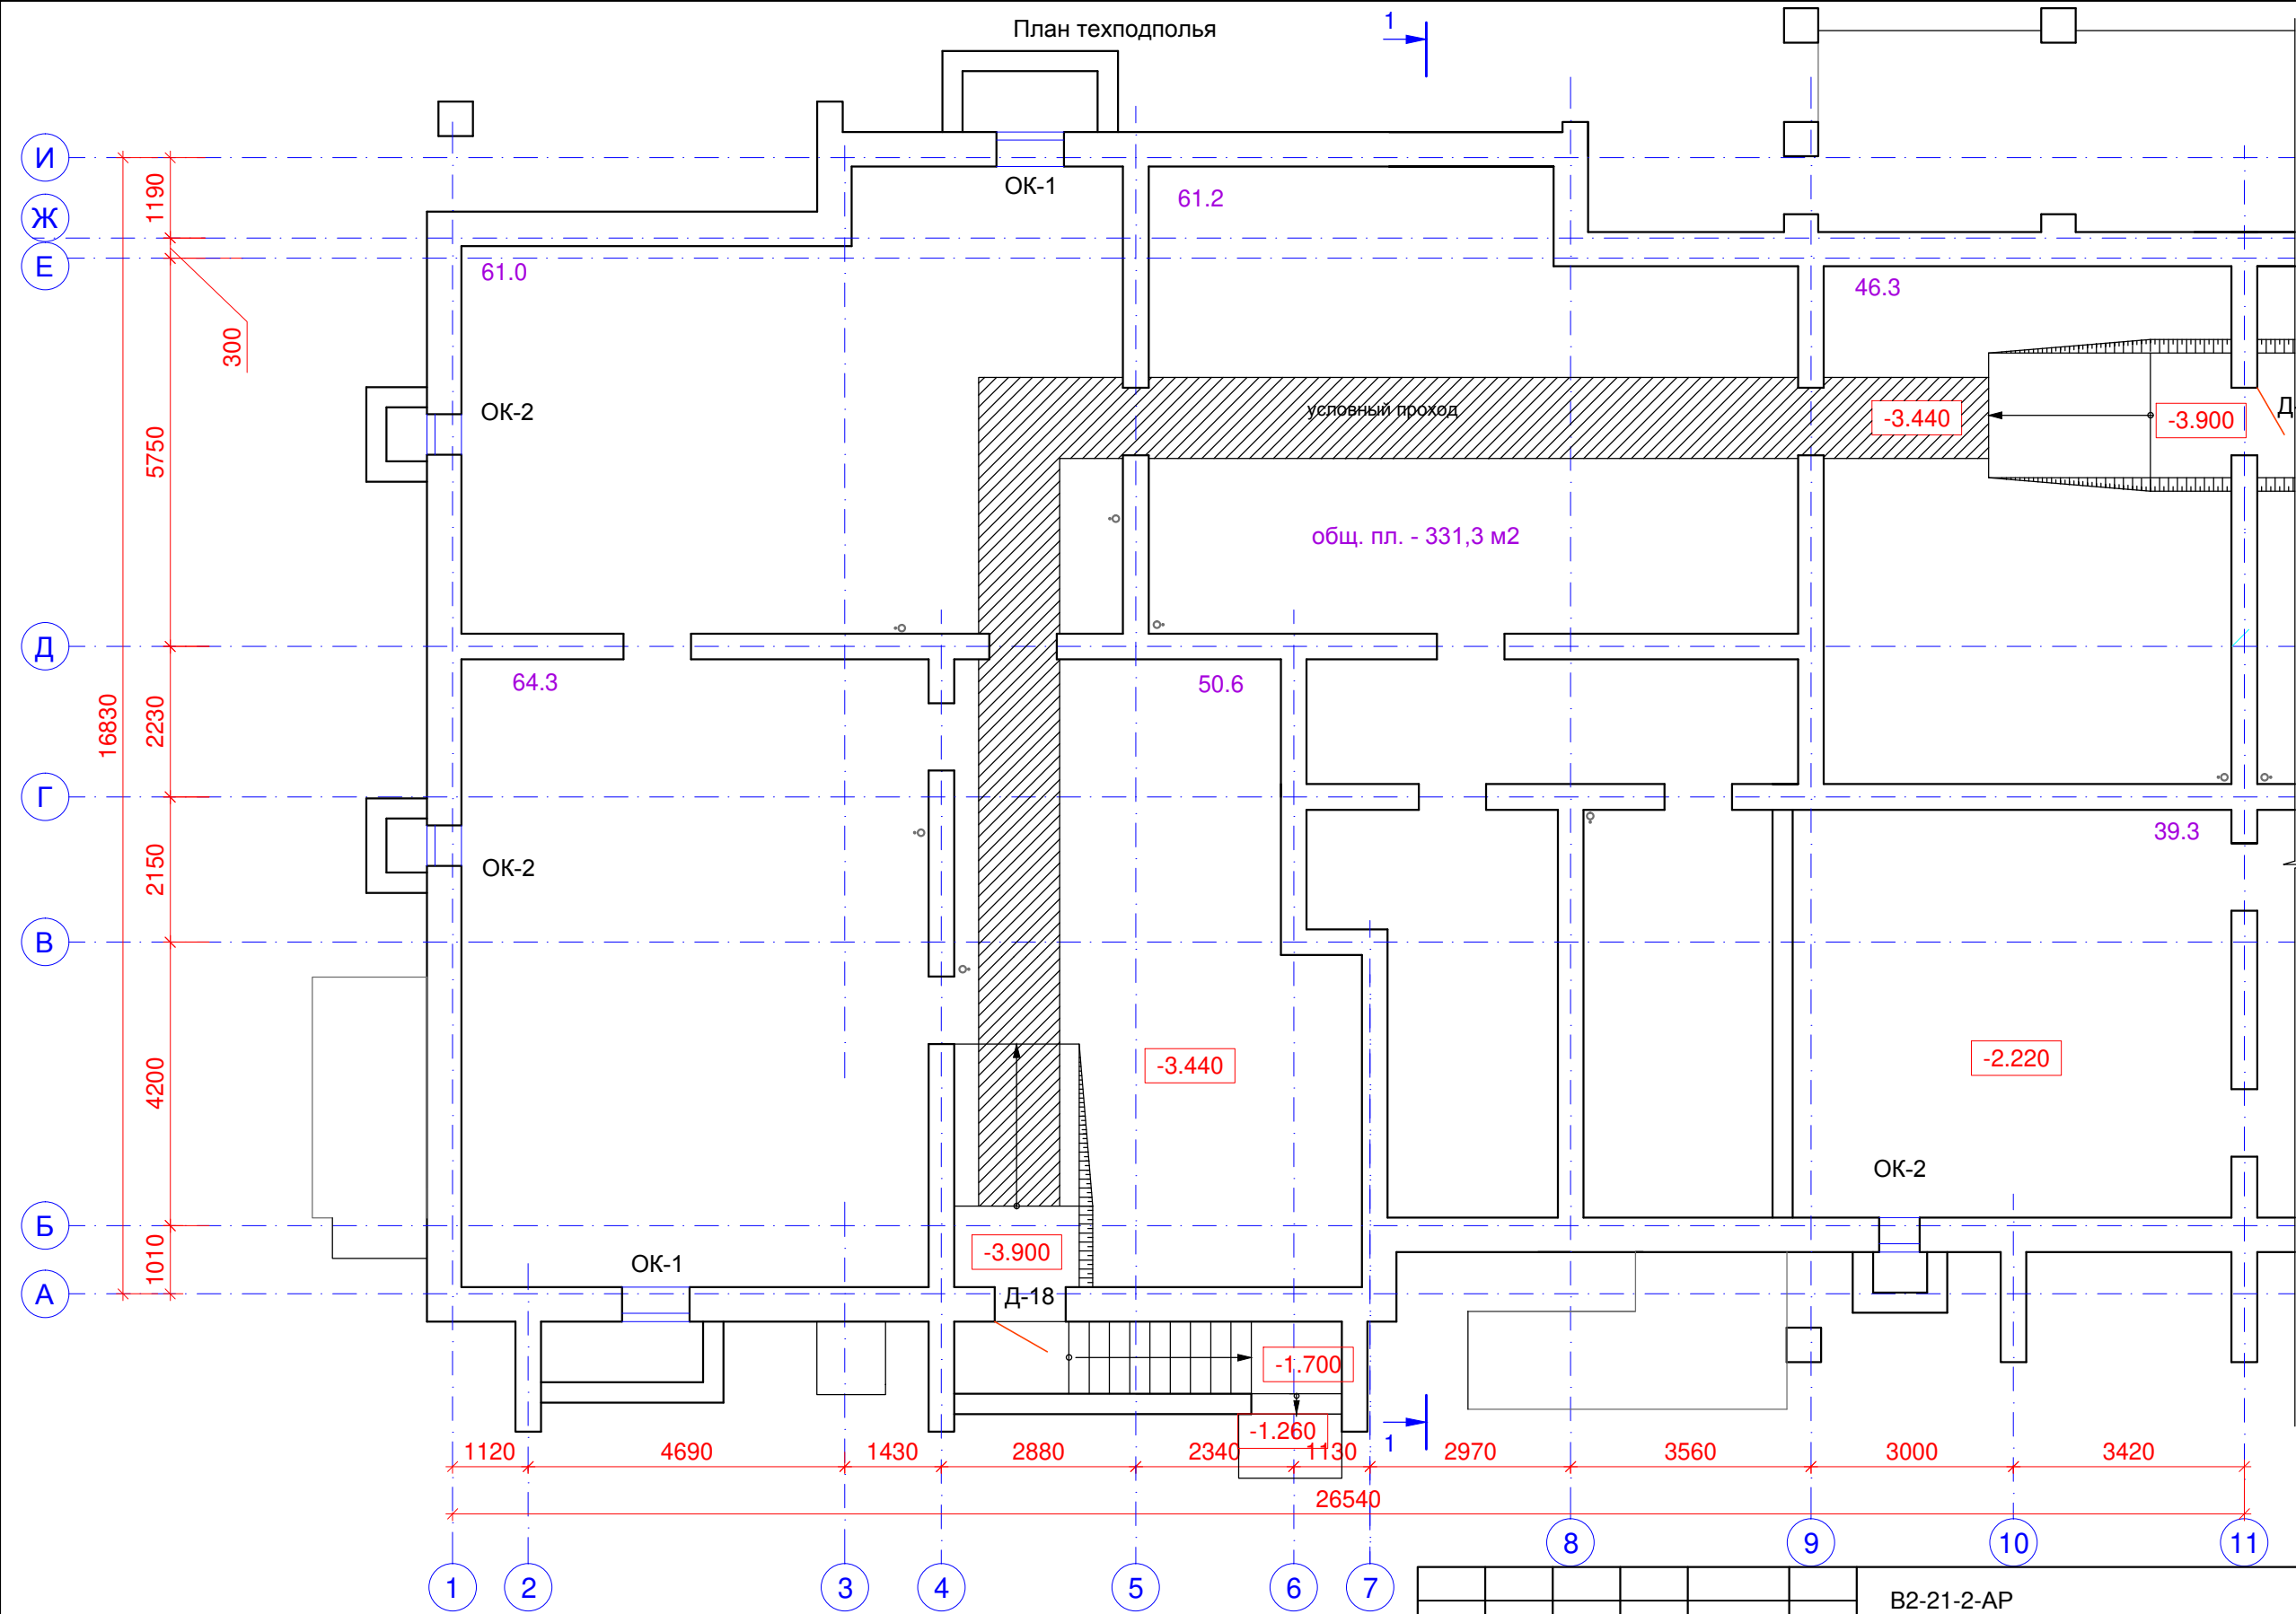


|   |           |      |        |                  |      |
|---|-----------|------|--------|------------------|------|
| В2-21-2-АР   |           |      |        |                  |      |
| Малозэтажный многоквартирный жилой дом на земельном участке с кадастровым номером 44:27:090704:757 по адресу: Российская Федерация, Костромская область, город Кострома, улица Московская, 71в |           |      |        |                  |      |
| Изм.   | Кол.уч.   | Лист | № док. | Подп.            | Дата |
| Разработал   | Колесова  |      |        |                  |      |
| Проверил   |           |      |        |                  |      |
| ГИП   | Асекритов |      |        |                  |      |
| Н.контроль   | Селезнёв  |      |        |                  |      |
| План техподполья в осях 1-11   |           |      |        | Стадия           | Лист |
|   |           |      |        | П                | 5    |
|   |           |      |        | Листов           |      |
|   |           |      |        | ООО "КФК ПРОЕКТ" |      |

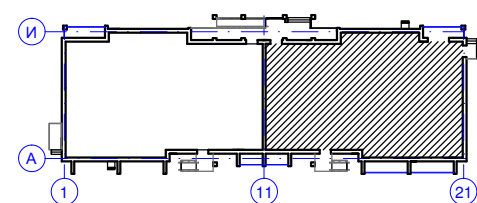


|            |           |      |        |                                                                                       |      |   |  |  |                  |      |        |
|------------|-----------|------|--------|---------------------------------------------------------------------------------------|------|---|--|--|------------------|------|--------|
|            |           |      |        |                                                                                       |      | В2-21-2-АР   |  |  |                  |      |        |
|            |           |      |        |                                                                                       |      | Малозэтажный многоквартирный жилой дом на земельном участке с кадастровым номером 44:27:090704:757 по адресу: Российская Федерация, Костромская область, город Кострома, улица Московская, 71в |  |  |                  |      |        |
|            |           |      |        |                                                                                       |      |   |  |  |                  |      |        |
|            |           |      |        |                                                                                       |      |   |  |  |                  |      |        |
| Изм.       | Кол.уч.   | Лист | Недок. | Подп.                                                                                 | Дата |   |  |  | Стадия           | Лист | Листов |
| Разработал | Колесова  |      |        |  |      |   |  |  | П                | 6    |        |
| Проверил   |           |      |        |                                                                                       |      |   |  |  |                  |      |        |
| ГИП        | Асекритов |      |        |  |      |   |  |  |                  |      |        |
|            |           |      |        |                                                                                       |      | План техподполья в осях 11-21   |  |  | ООО "КФК ПРОЕКТ" |      |        |
| Н.контроль | Селезнёв  |      |        |  |      |   |  |  |                  |      |        |
|            |           |      |        |                                                                                       |      |   |  |  |                  |      |        |

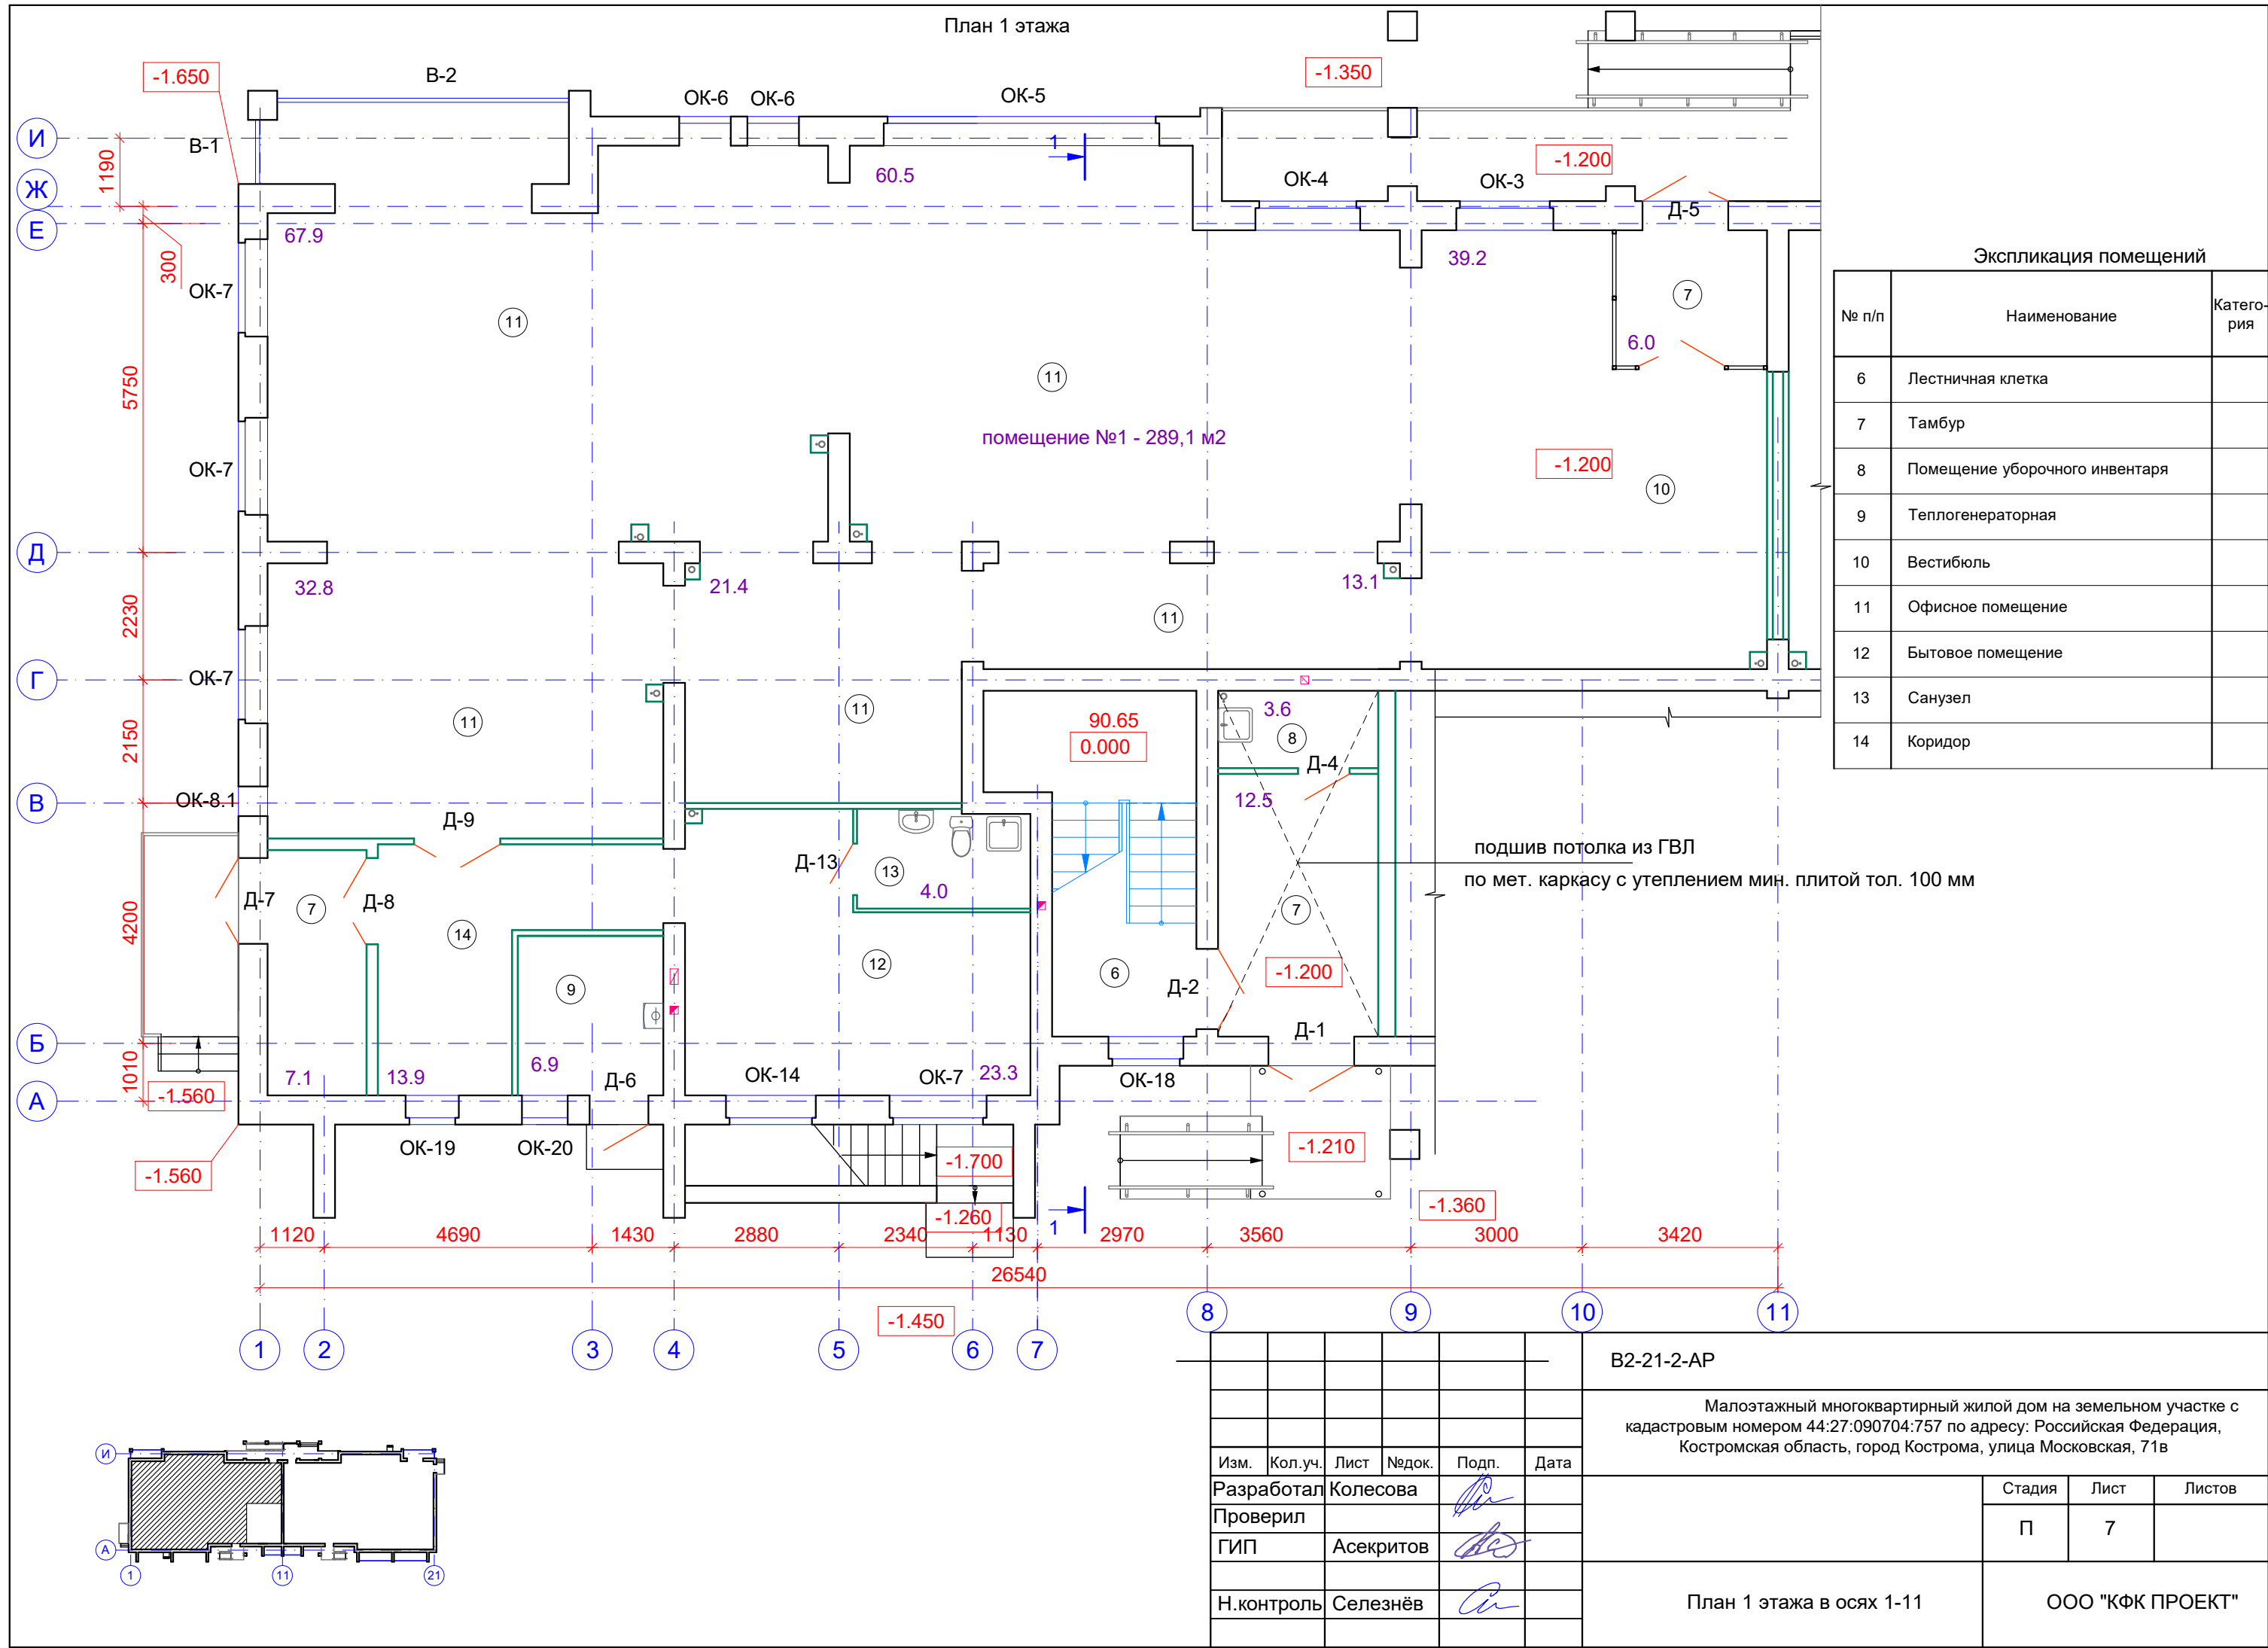

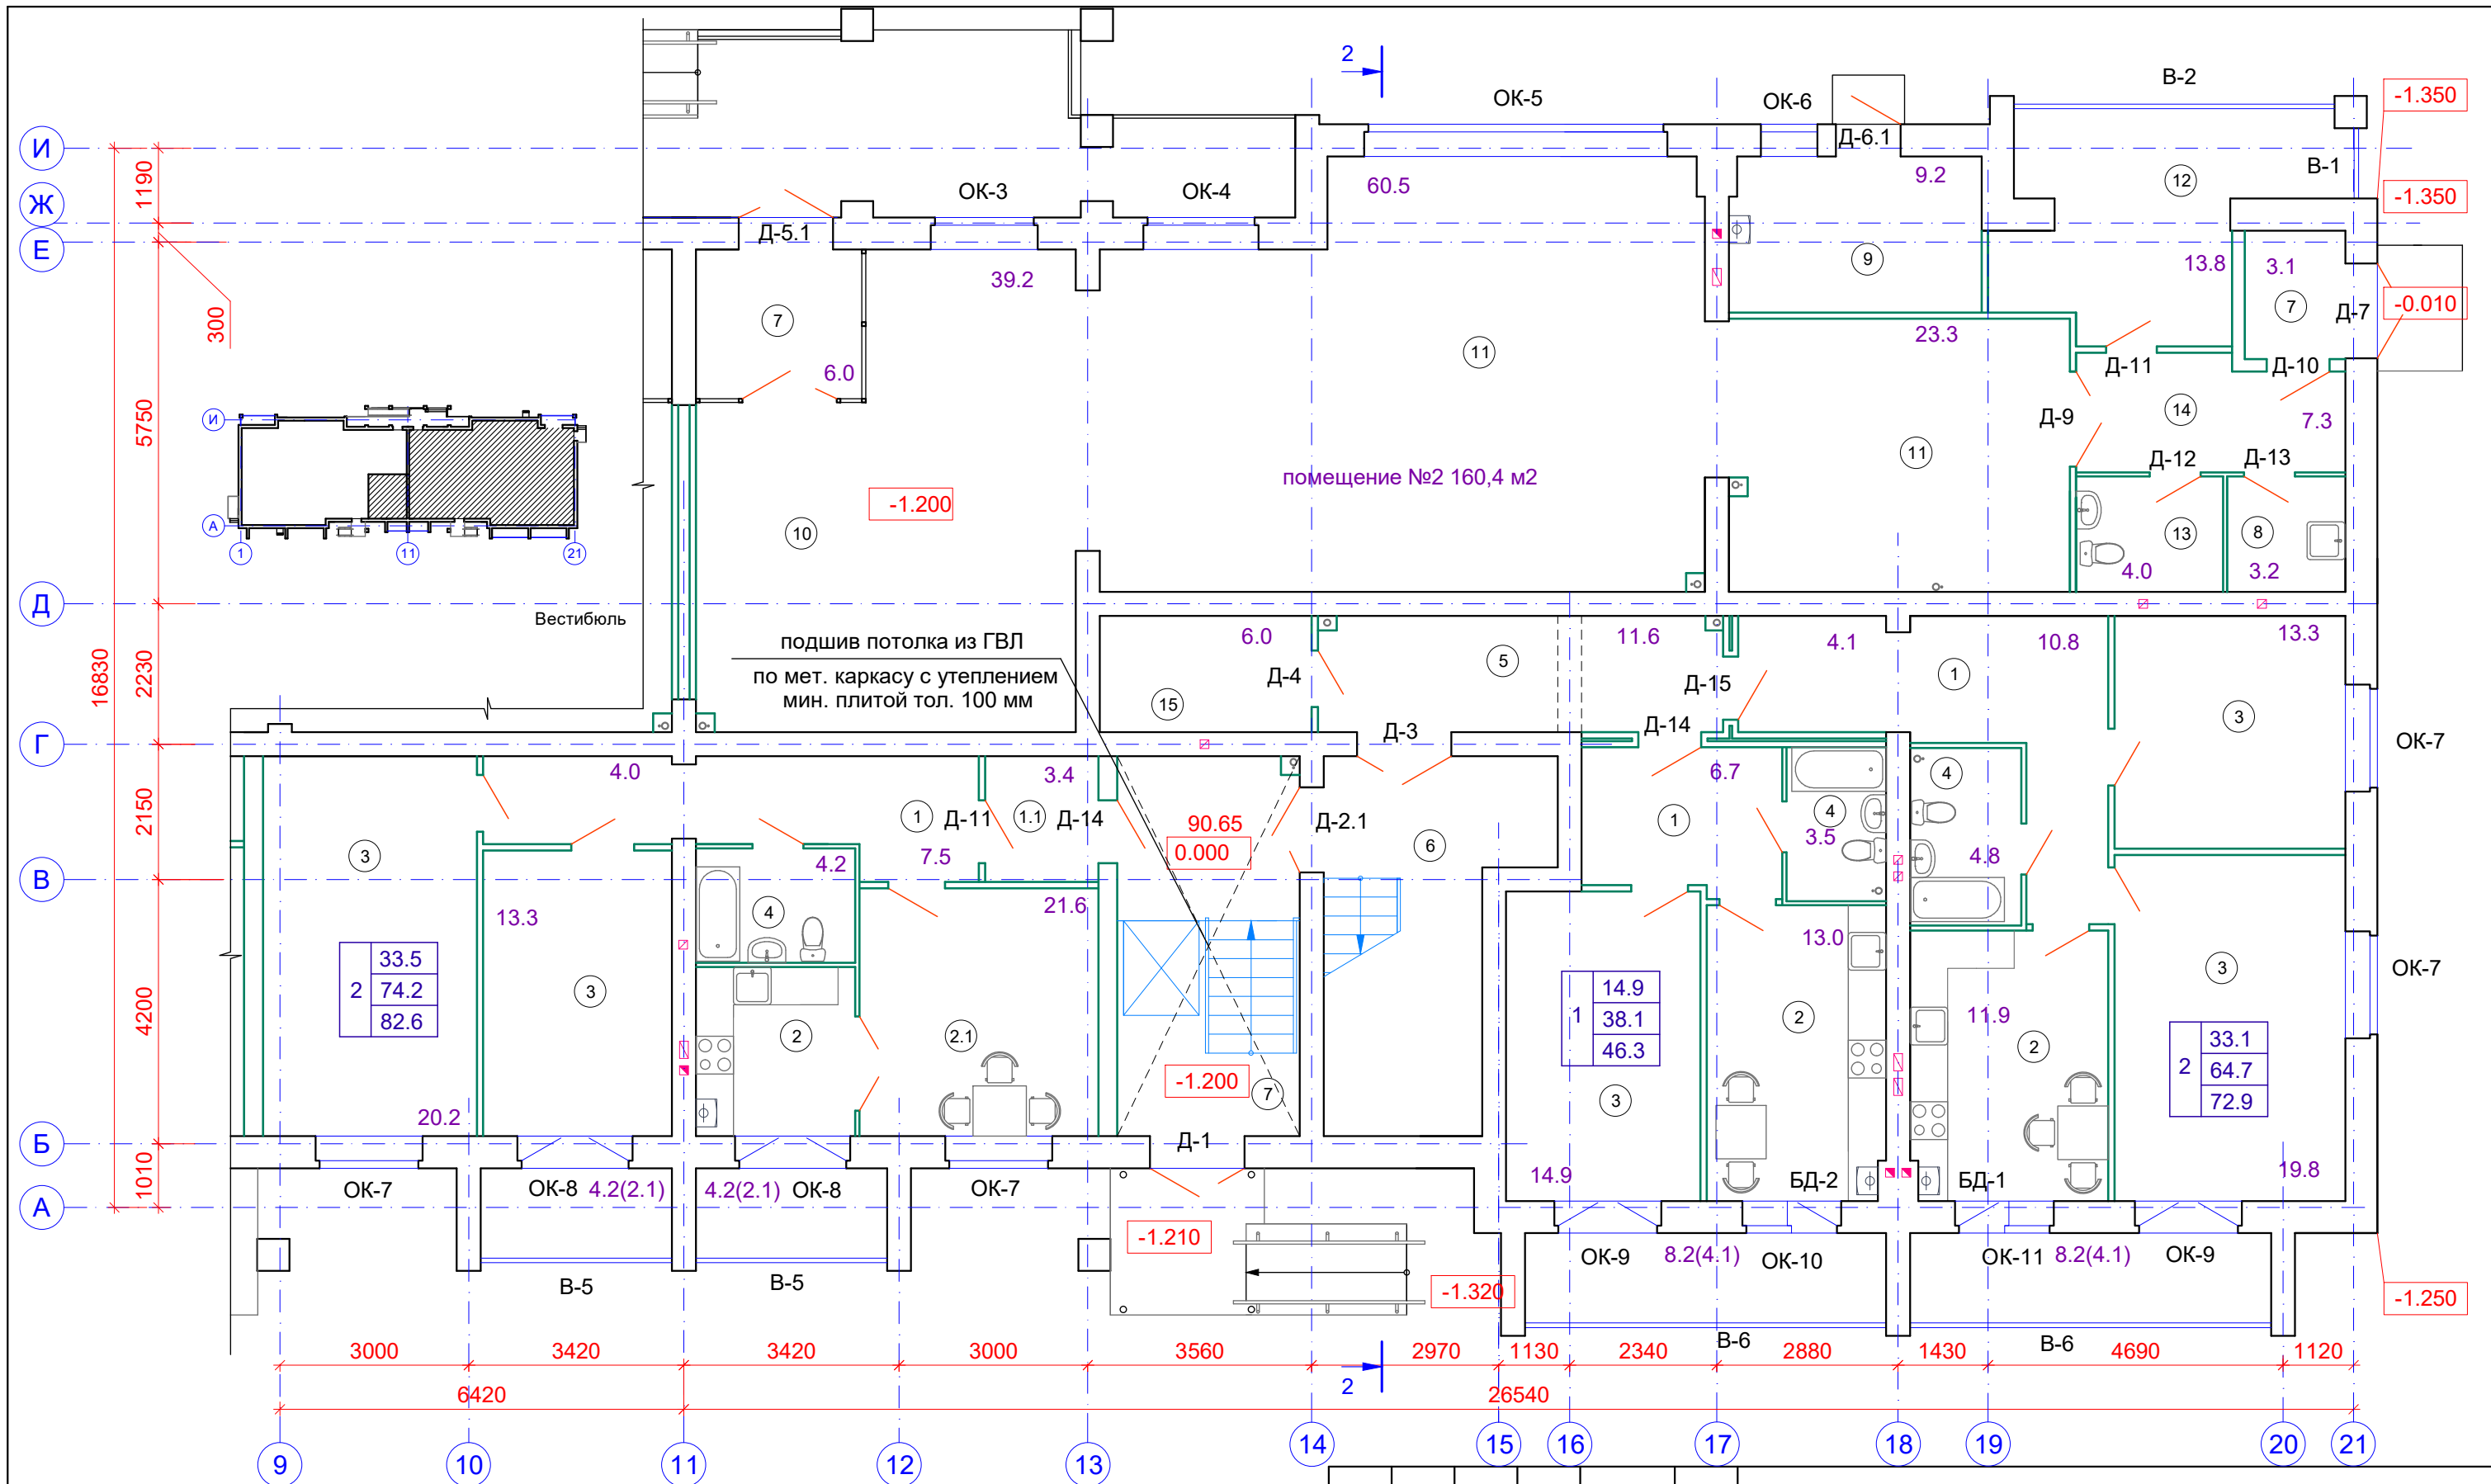


| Экспликация помещений |                                |           | B2-21-2-AP   |           |        |
|-----------------------|--------------------------------|-----------|---|-----------|--------|
| № п/п                 | Наименование                   | Категория | Малоэтажный многоквартирный жилой дом на земельном участке с кадастровым номером 44:27:090704:757 по адресу: Российская Федерация, Костромская область, город Кострома, улица Московская, 71в |           |        |
| 4                     | Санузел                        |           | Изм.   | Кол.уч.   | Лист   |
| 5                     | Внеквартирный коридор          |           | № док.   | Подп.     | Дата   |
| 6                     | Лестничная клетка              |           | Разработал   | Колесова  |        |
| 7                     | Тамбур                         |           | Проверил   |           |        |
| 8                     | Помещение уборочного инвентаря |           | ГИП   | Асекритов |        |
| 9                     | Теплогенераторная              |           | Н.контроль   | Селезнёв  |        |
| 10                    | Вестибюль                      |           | План 1 этажа в осях 11-21   |           |        |
| 11                    | Офисное помещение              |           | ООО "КФК ПРОЕКТ"   |           |        |
| 12                    | Бытовое помещение              |           | Стадия   | Лист      | Листов |
| 13                    | Санузел                        |           | П   | 8         |        |
| 14                    | Коридор                        |           |   |           |        |
| 15                    | Электрощитовая                 |           |   |           |        |

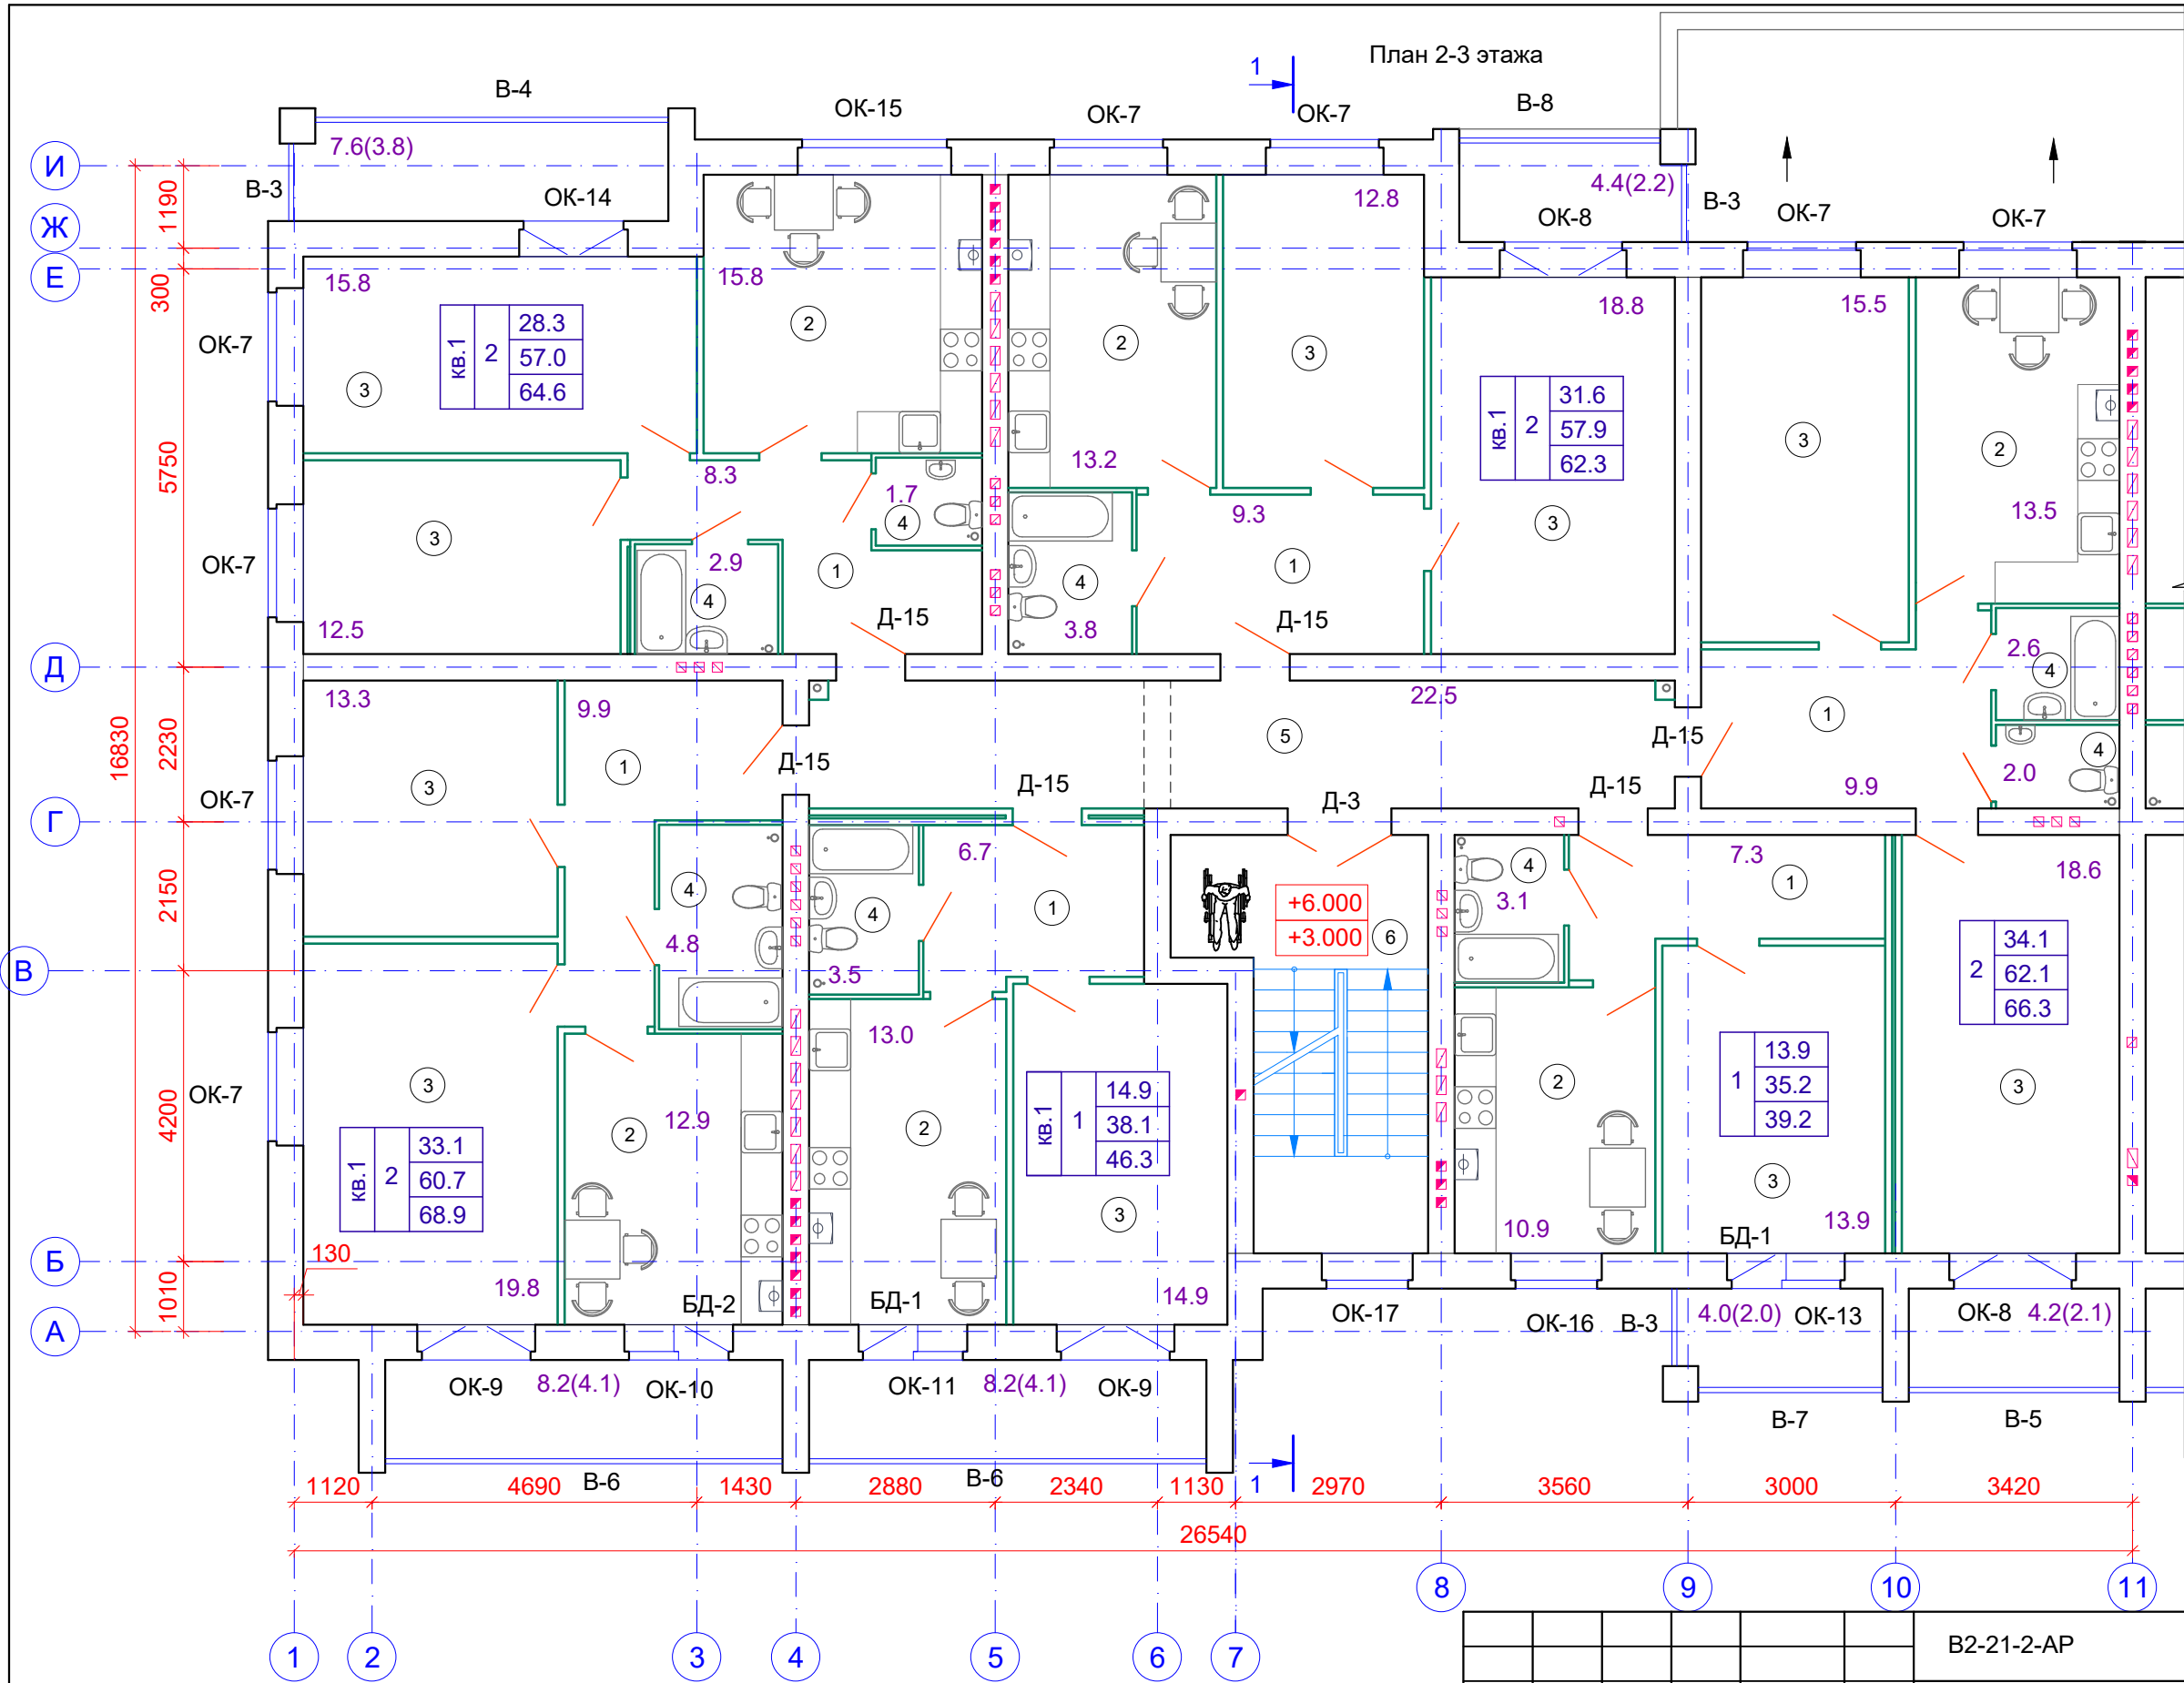


| Экспликация помещений |                       |           |
|-----------------------|-----------------------|-----------|
| № п/п                 | Наименование          | Категория |
| 1                     | Коридор               |           |
| 2                     | Кухня                 |           |
| 3                     | Жилая комната         |           |
| 4                     | Санузел               |           |
| 5                     | Внеквартирный коридор |           |
| 6                     | Лестничная клетка     |           |

|   |           |      |        |                  |      |
|---|-----------|------|--------|------------------|------|
| B2-21-2-AP   |           |      |        |                  |      |
| Малоэтажный многоквартирный жилой дом на земельном участке с кадастровым номером 44:27:090704:757 по адресу: Российская Федерация, Костромская область, город Кострома, улица Московская, 71в |           |      |        |                  |      |
| Изм.   | Кол.уч.   | Лист | Недок. | Подп.            | Дата |
| Разработал   | Колесова  |      |        |                  |      |
| Проверил   |           |      |        |                  |      |
| ГИП   | Асекритов |      |        |                  |      |
| Н.контроль   | Селезнёв  |      |        |                  |      |
| План 2-3 этажа в осях 1-11   |           |      |        | Стадия           | Лист |
|   |           |      |        | П                | 9    |
|   |           |      |        | Листов           |      |
|   |           |      |        | ООО "КФК ПРОЕКТ" |      |

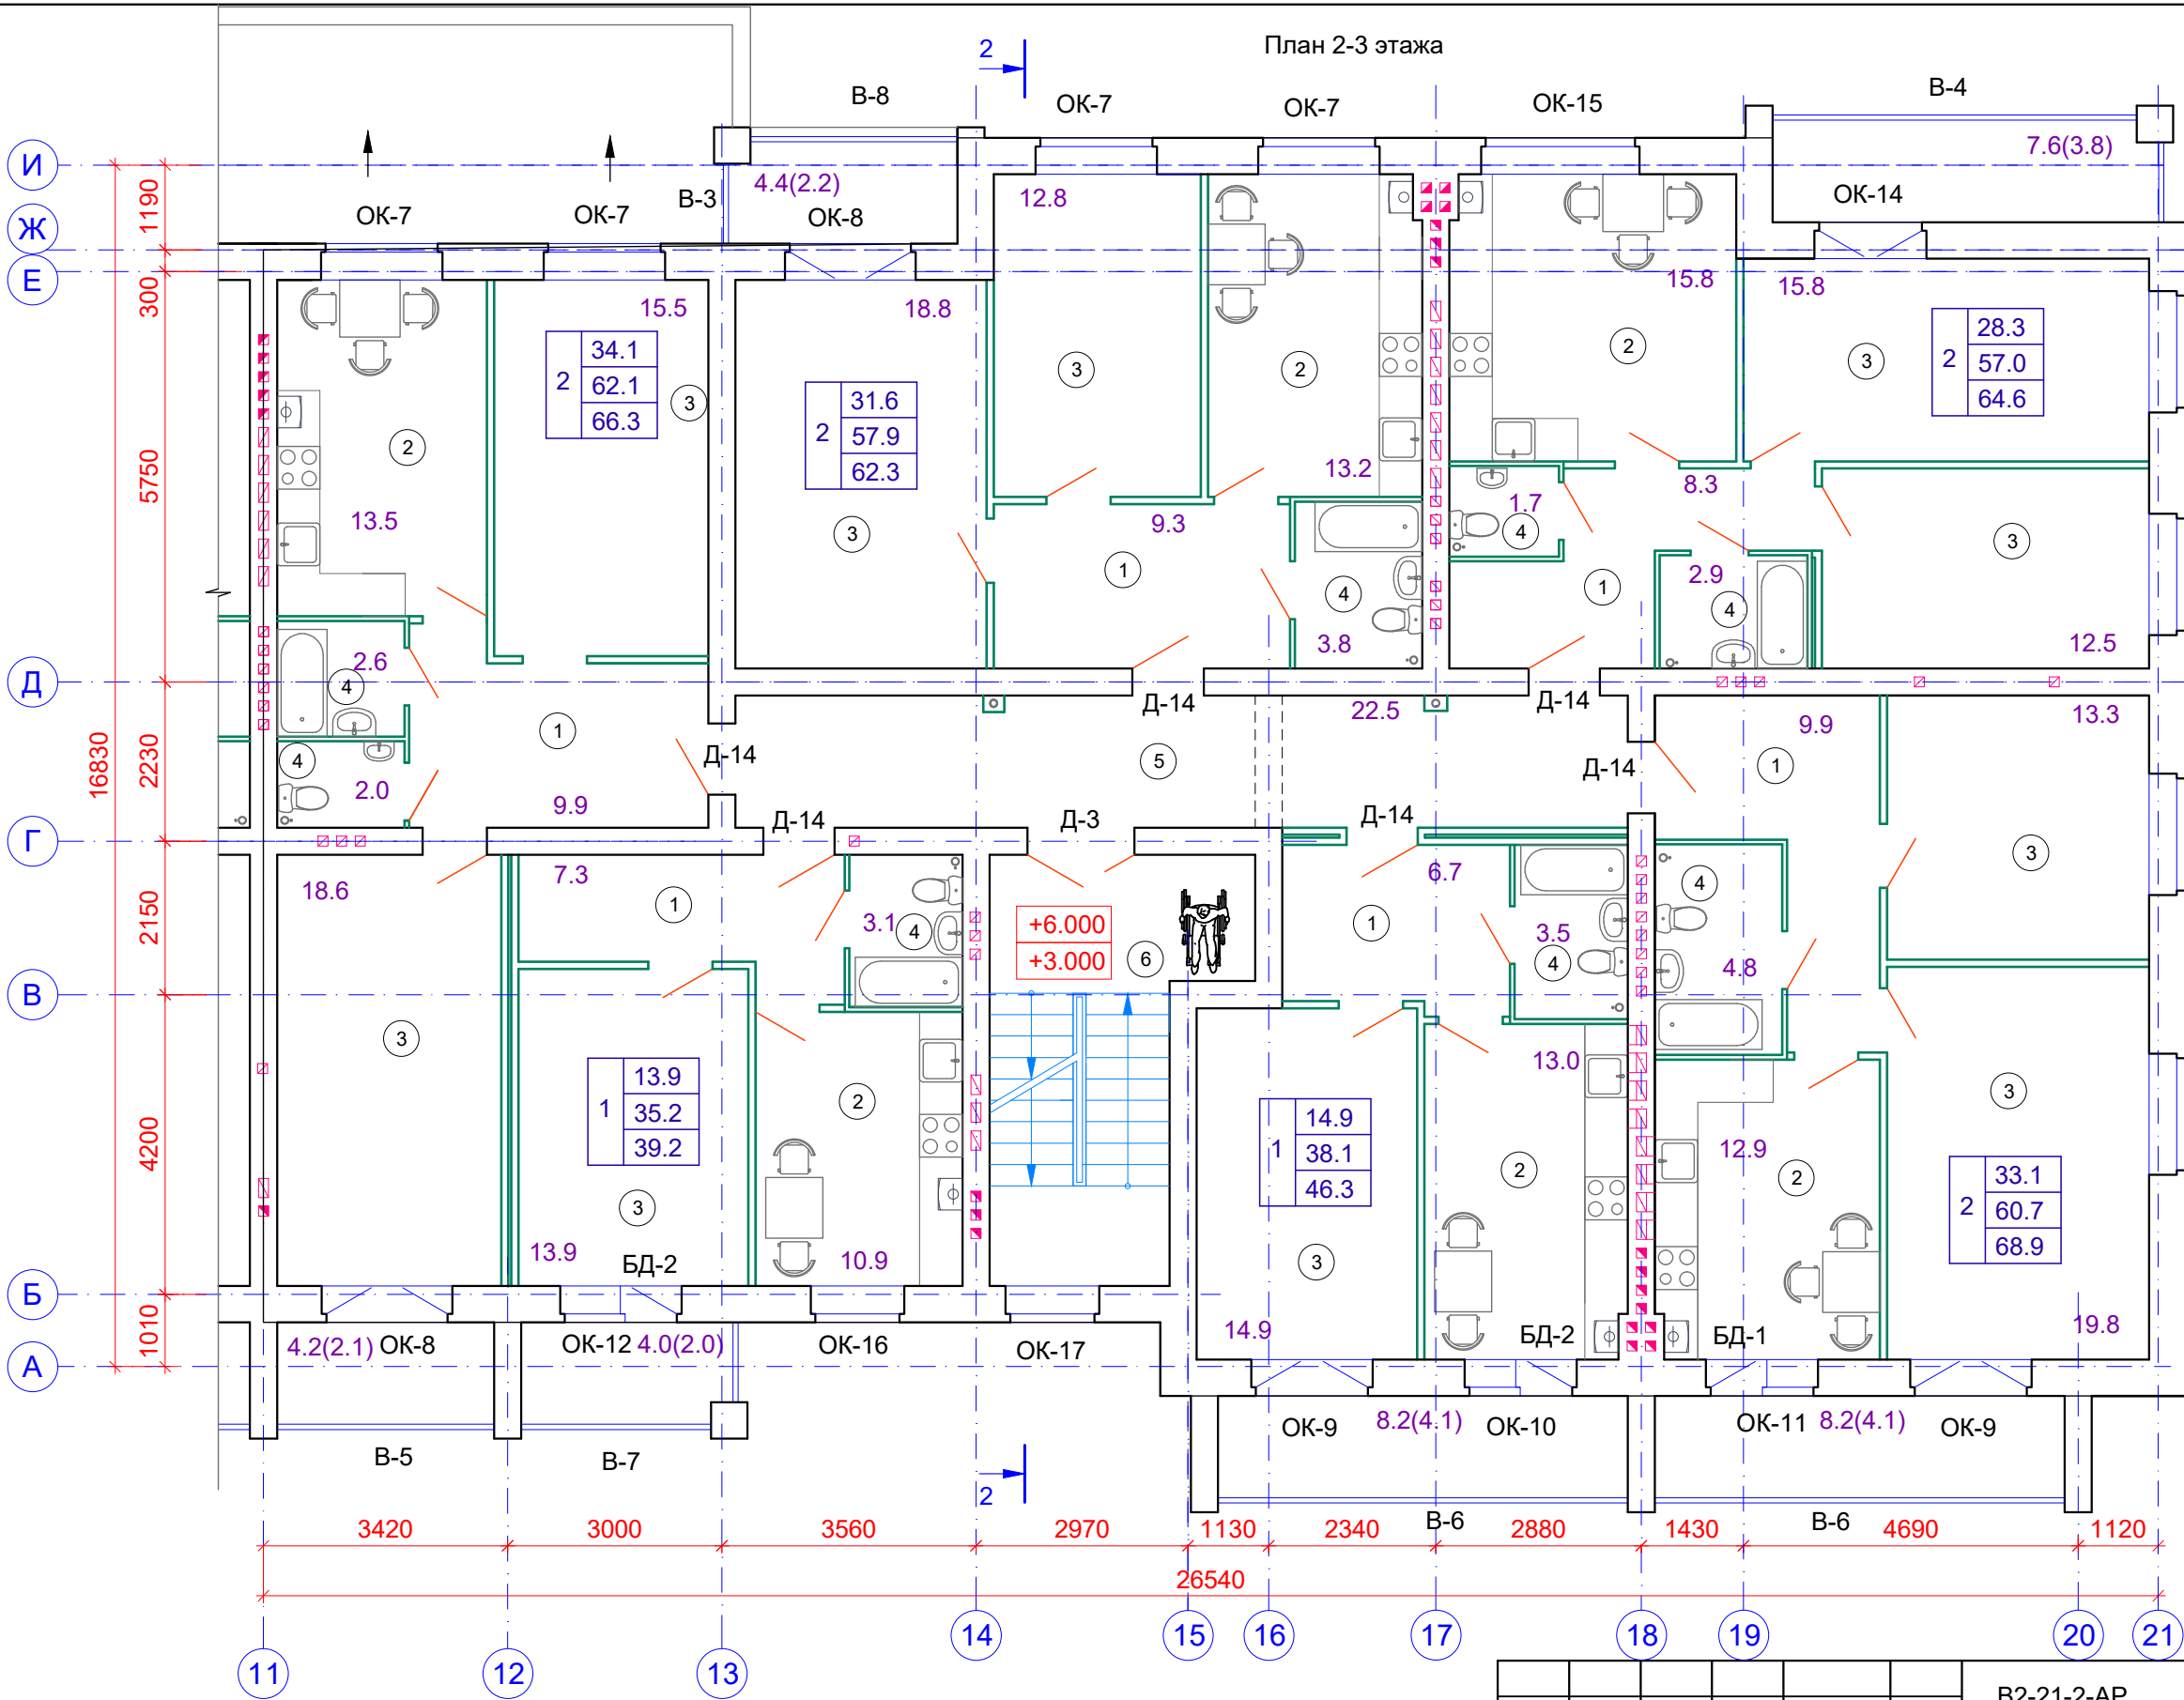


| Экспликация помещений |                       |           |
|-----------------------|-----------------------|-----------|
| № п/п                 | Наименование          | Категория |
| 1                     | Коридор               |           |
| 2                     | Кухня                 |           |
| 3                     | Жилая комната         |           |
| 4                     | Санузел               |           |
| 5                     | Внеквартирный коридор |           |
| 6                     | Лестничная клетка     |           |

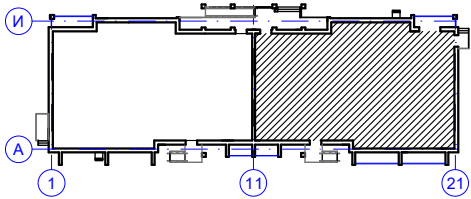


|   |           |      |        |                  |      |
|---|-----------|------|--------|------------------|------|
| B2-21-2-AP   |           |      |        |                  |      |
| Малоэтажный многоквартирный жилой дом на земельном участке с кадастровым номером 44:27:090704:757 по адресу: Российская Федерация, Костромская область, город Кострома, улица Московская, 71в |           |      |        |                  |      |
| Изм.   | Кол.уч.   | Лист | Недок. | Подп.            | Дата |
| Разработал   | Колесова  |      |        |                  |      |
| Проверил   |           |      |        |                  |      |
| ГИП   | Асекритов |      |        |                  |      |
| Н.контроль   | Селезнёв  |      |        |                  |      |
| План 2-3 этажа в осях 11-21   |           |      |        | Стадия           | Лист |
|   |           |      |        | П                | 10   |
|   |           |      |        | Листов           |      |
|   |           |      |        | ООО "КФК ПРОЕКТ" |      |


План 4 этажа

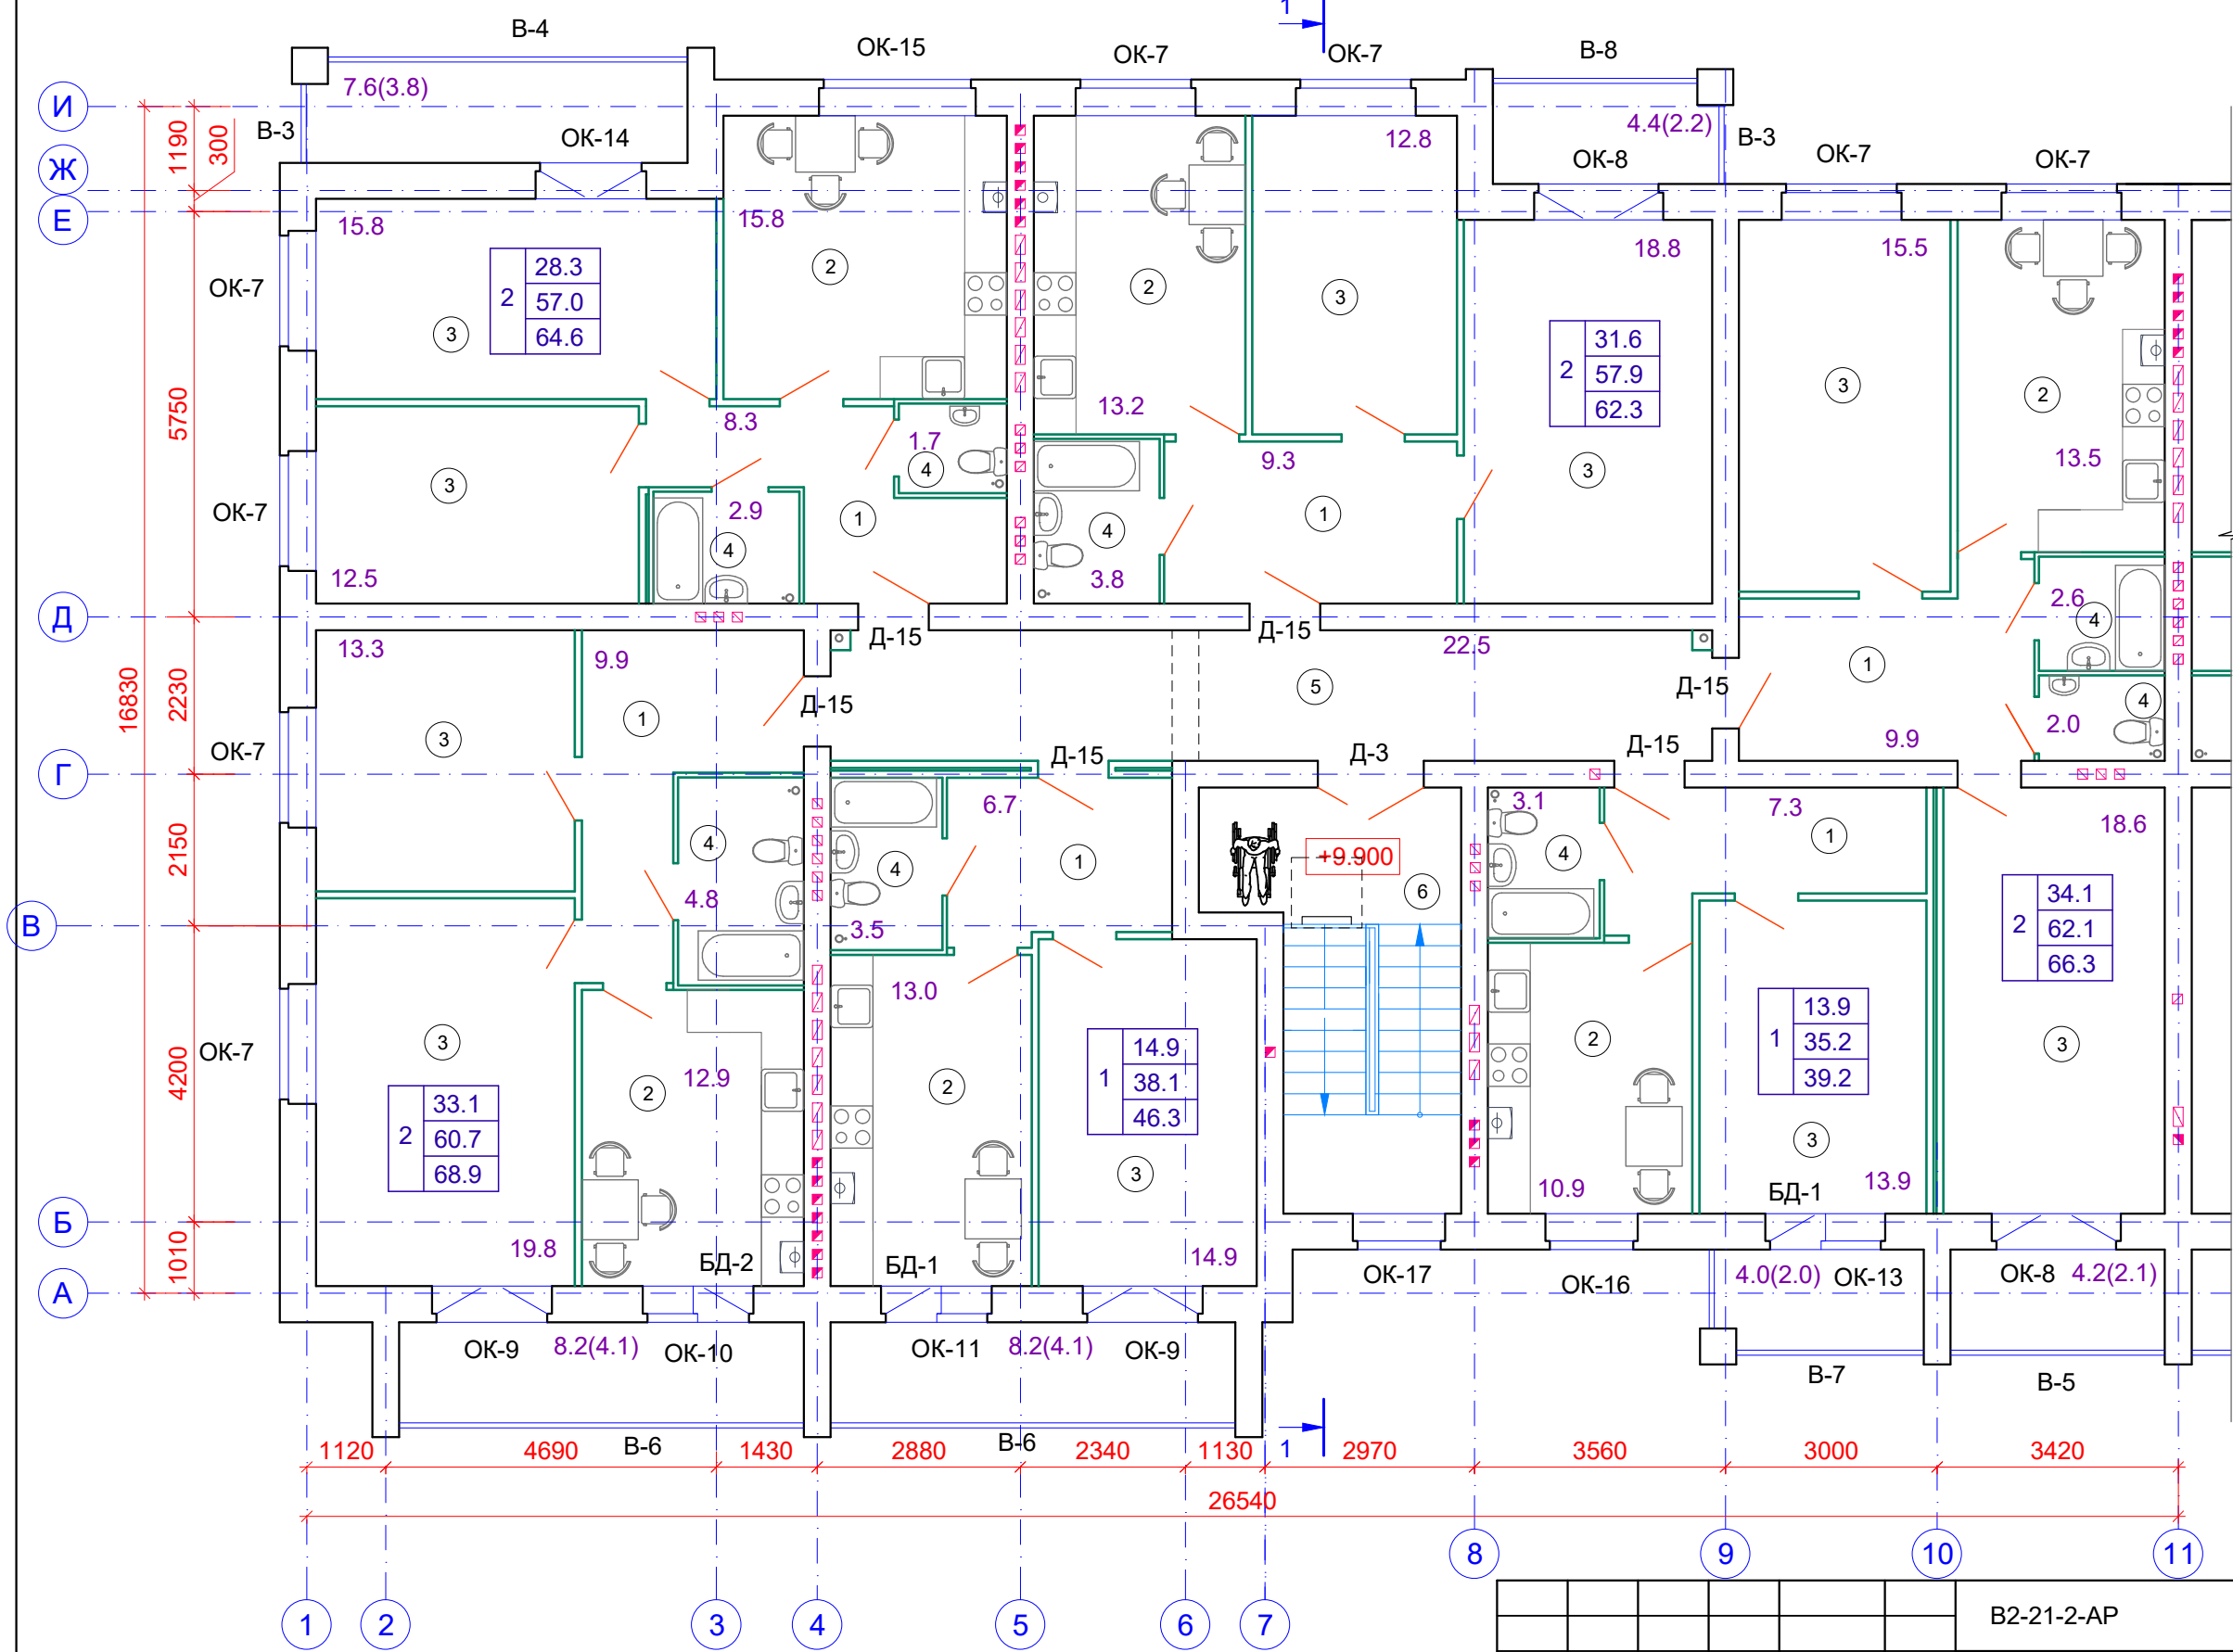


| Экспликация помещений |                       |           |
|-----------------------|-----------------------|-----------|
| № п/п                 | Наименование          | Категория |
| 1                     | Коридор               |           |
| 2                     | Кухня                 |           |
| 3                     | Жилая комната         |           |
| 4                     | Санузел               |           |
| 5                     | Внеквартирный коридор |           |
| 6                     | Лестничная клетка     |           |

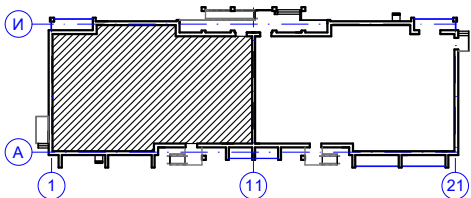

|   |           |      |        |       |      |
|---|-----------|------|--------|-------|------|
| B2-21-2-AP   |           |      |        |       |      |
| Малоэтажный многоквартирный жилой дом на земельном участке с кадастровым номером 44:27:090704:757 по адресу: Российская Федерация, Костромская область, город Кострома, улица Московская, 71в |           |      |        |       |      |
| Изм.   | Кол.уч.   | Лист | Недок. | Подп. | Дата |
| Разработал   | Колесова  |      |        |       |      |
| Проверил   |           |      |        |       |      |
| ГИП   | Асекритов |      |        |       |      |
| Н.контроль   | Селезнёв  |      |        |       |      |
| План 4 этажа в осях 1-11   |           |      |        |       |      |
| ООО "КФК ПРОЕКТ"   |           |      |        |       |      |

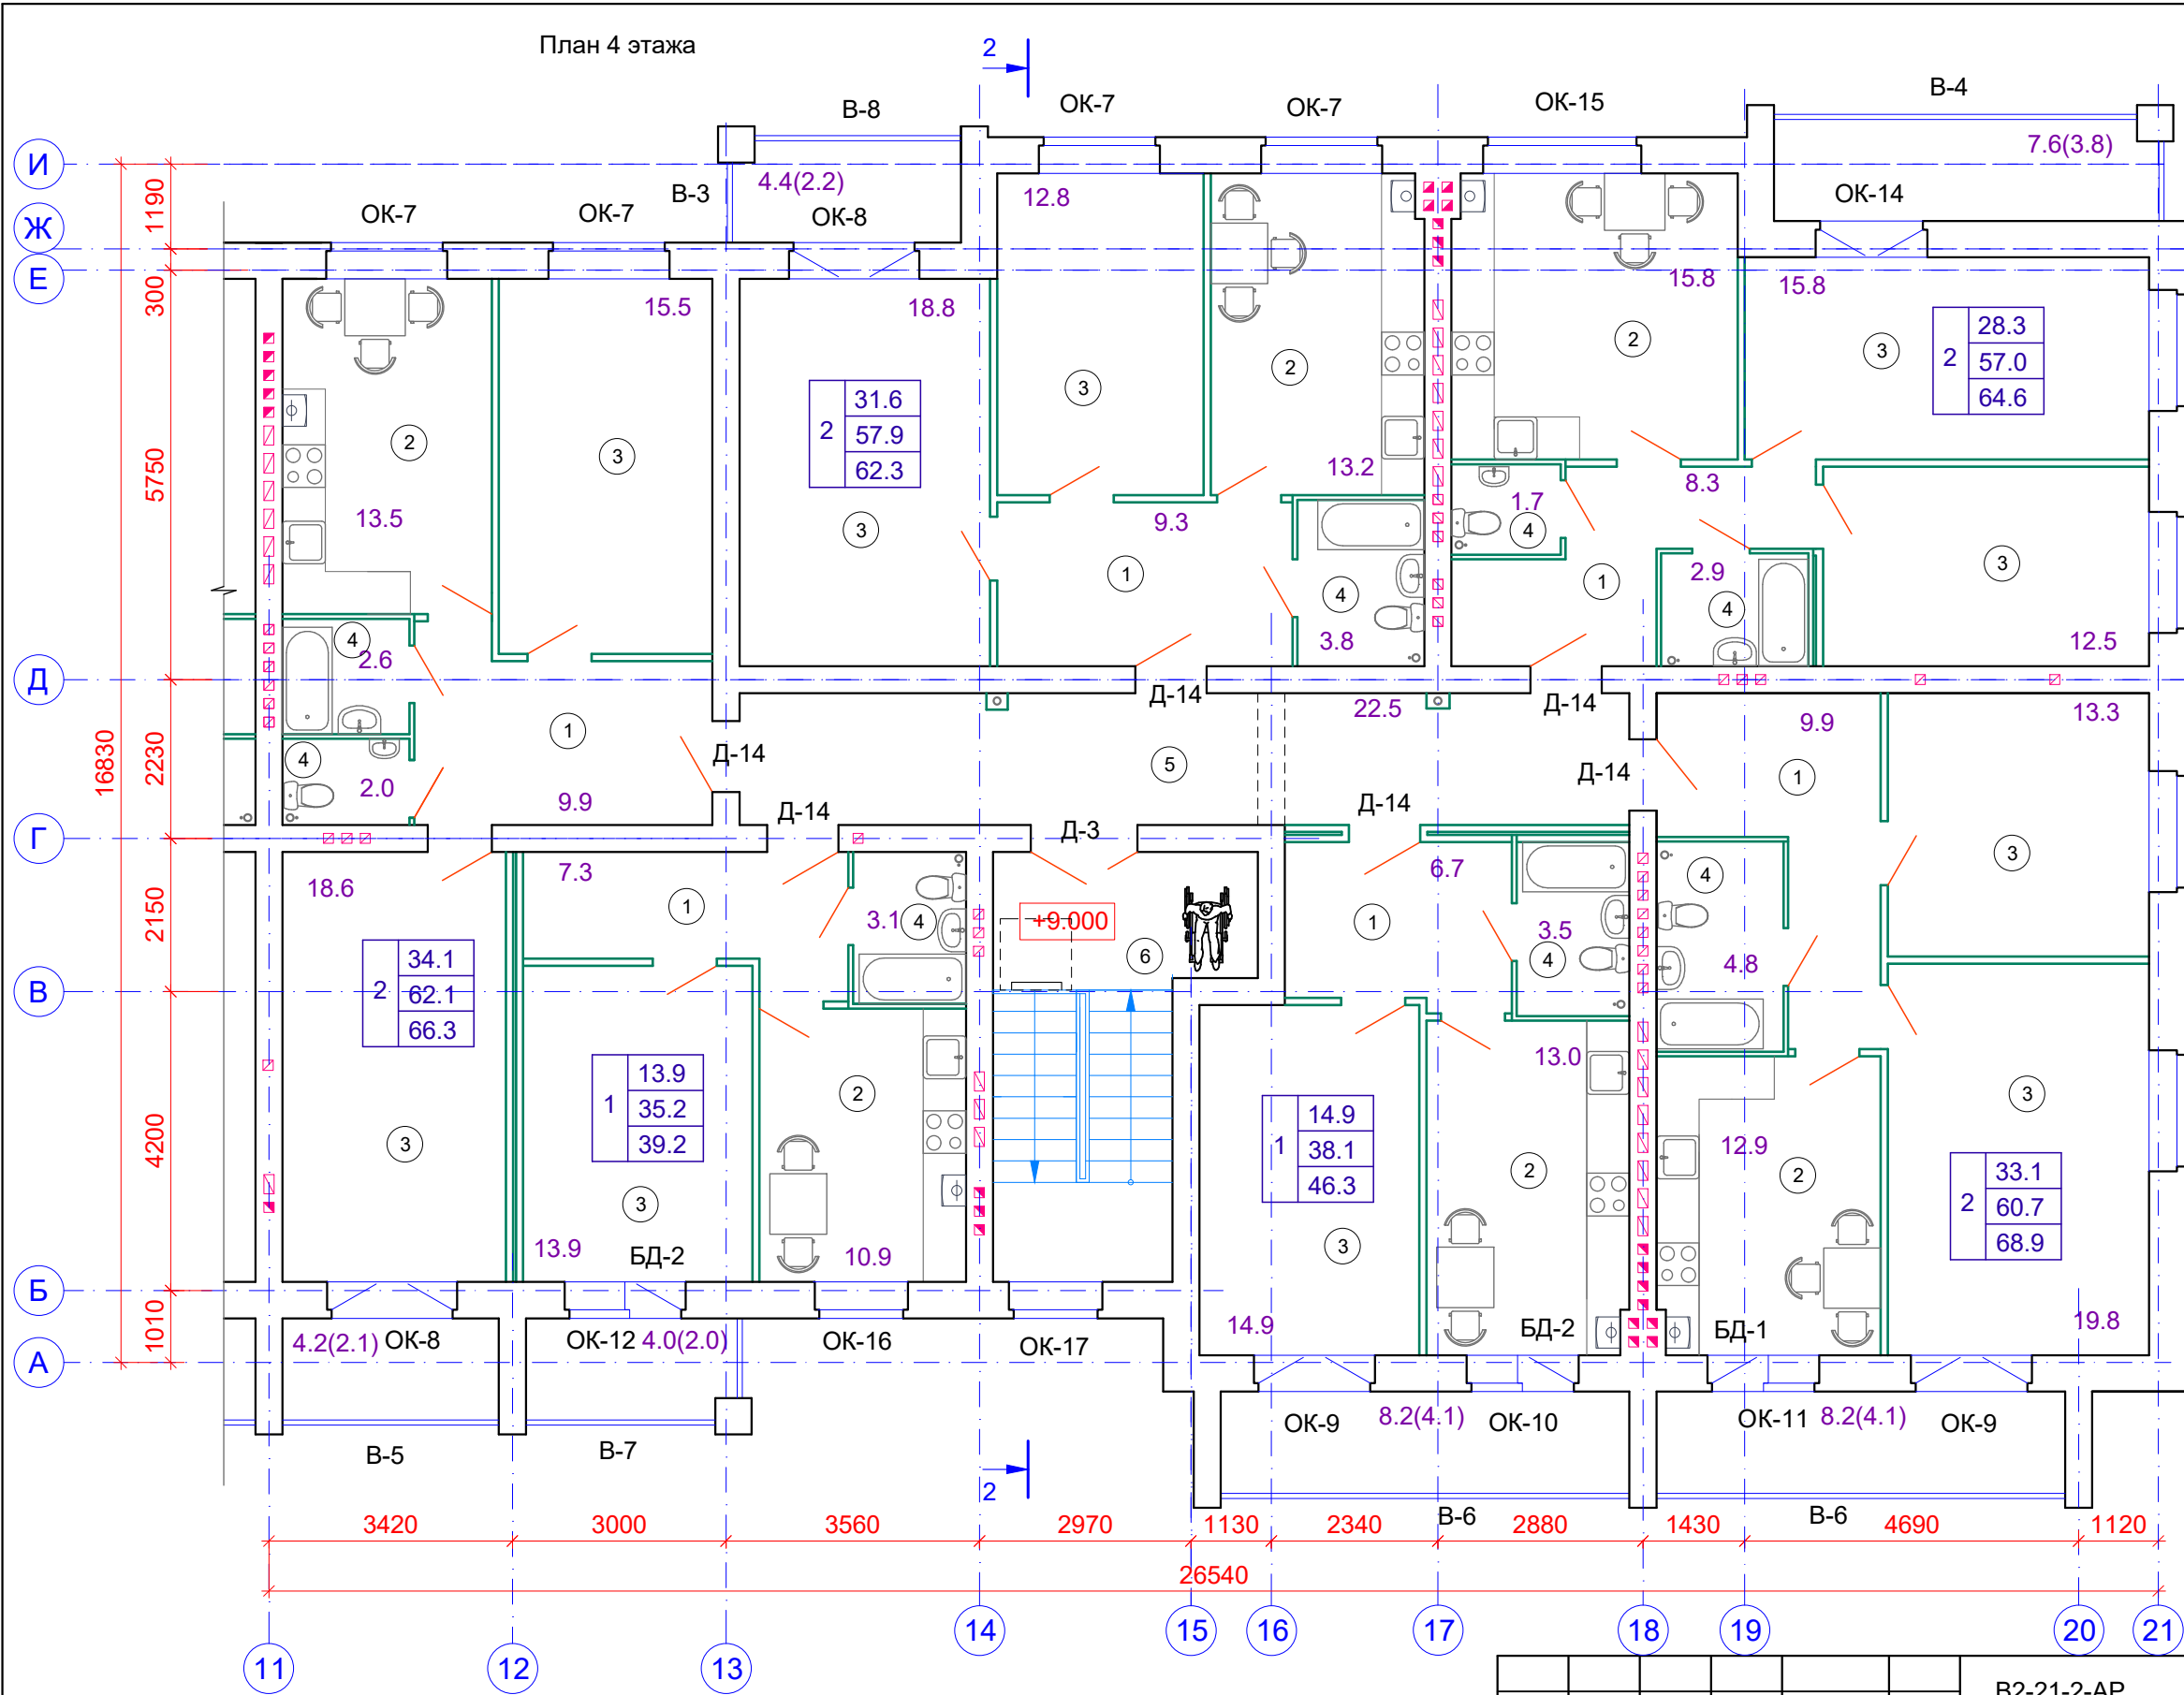


| Экспликация помещений |                       |           |
|-----------------------|-----------------------|-----------|
| № п/п                 | Наименование          | Категория |
| 1                     | Коридор               |           |
| 2                     | Кухня                 |           |
| 3                     | Жилая комната         |           |
| 4                     | Санузел               |           |
| 5                     | Внеквартирный коридор |           |
| 6                     | Лестничная клетка     |           |


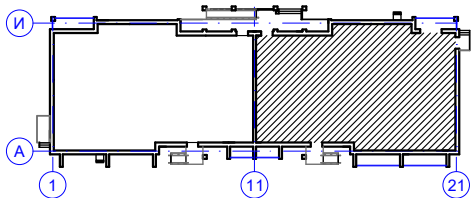


|   |           |      |        |       |      |
|---|-----------|------|--------|-------|------|
| B2-21-2-AP   |           |      |        |       |      |
| Малоэтажный многоквартирный жилой дом на земельном участке с кадастровым номером 44:27:090704:757 по адресу: Российская Федерация, Костромская область, город Кострома, улица Московская, 71в |           |      |        |       |      |
| Изм.   | Кол.уч.   | Лист | Недод. | Подп. | Дата |
| Разработал   | Колесова  |      |        |       |      |
| Проверил   |           |      |        |       |      |
| ГИП   | Асекритов |      |        |       |      |
| Н.контроль   | Селезнёв  |      |        |       |      |
| План 4 этажа в осях 11-21   |           |      |        |       |      |
| ООО "КФК ПРОЕКТ"   |           |      |        |       |      |




1 План кровли

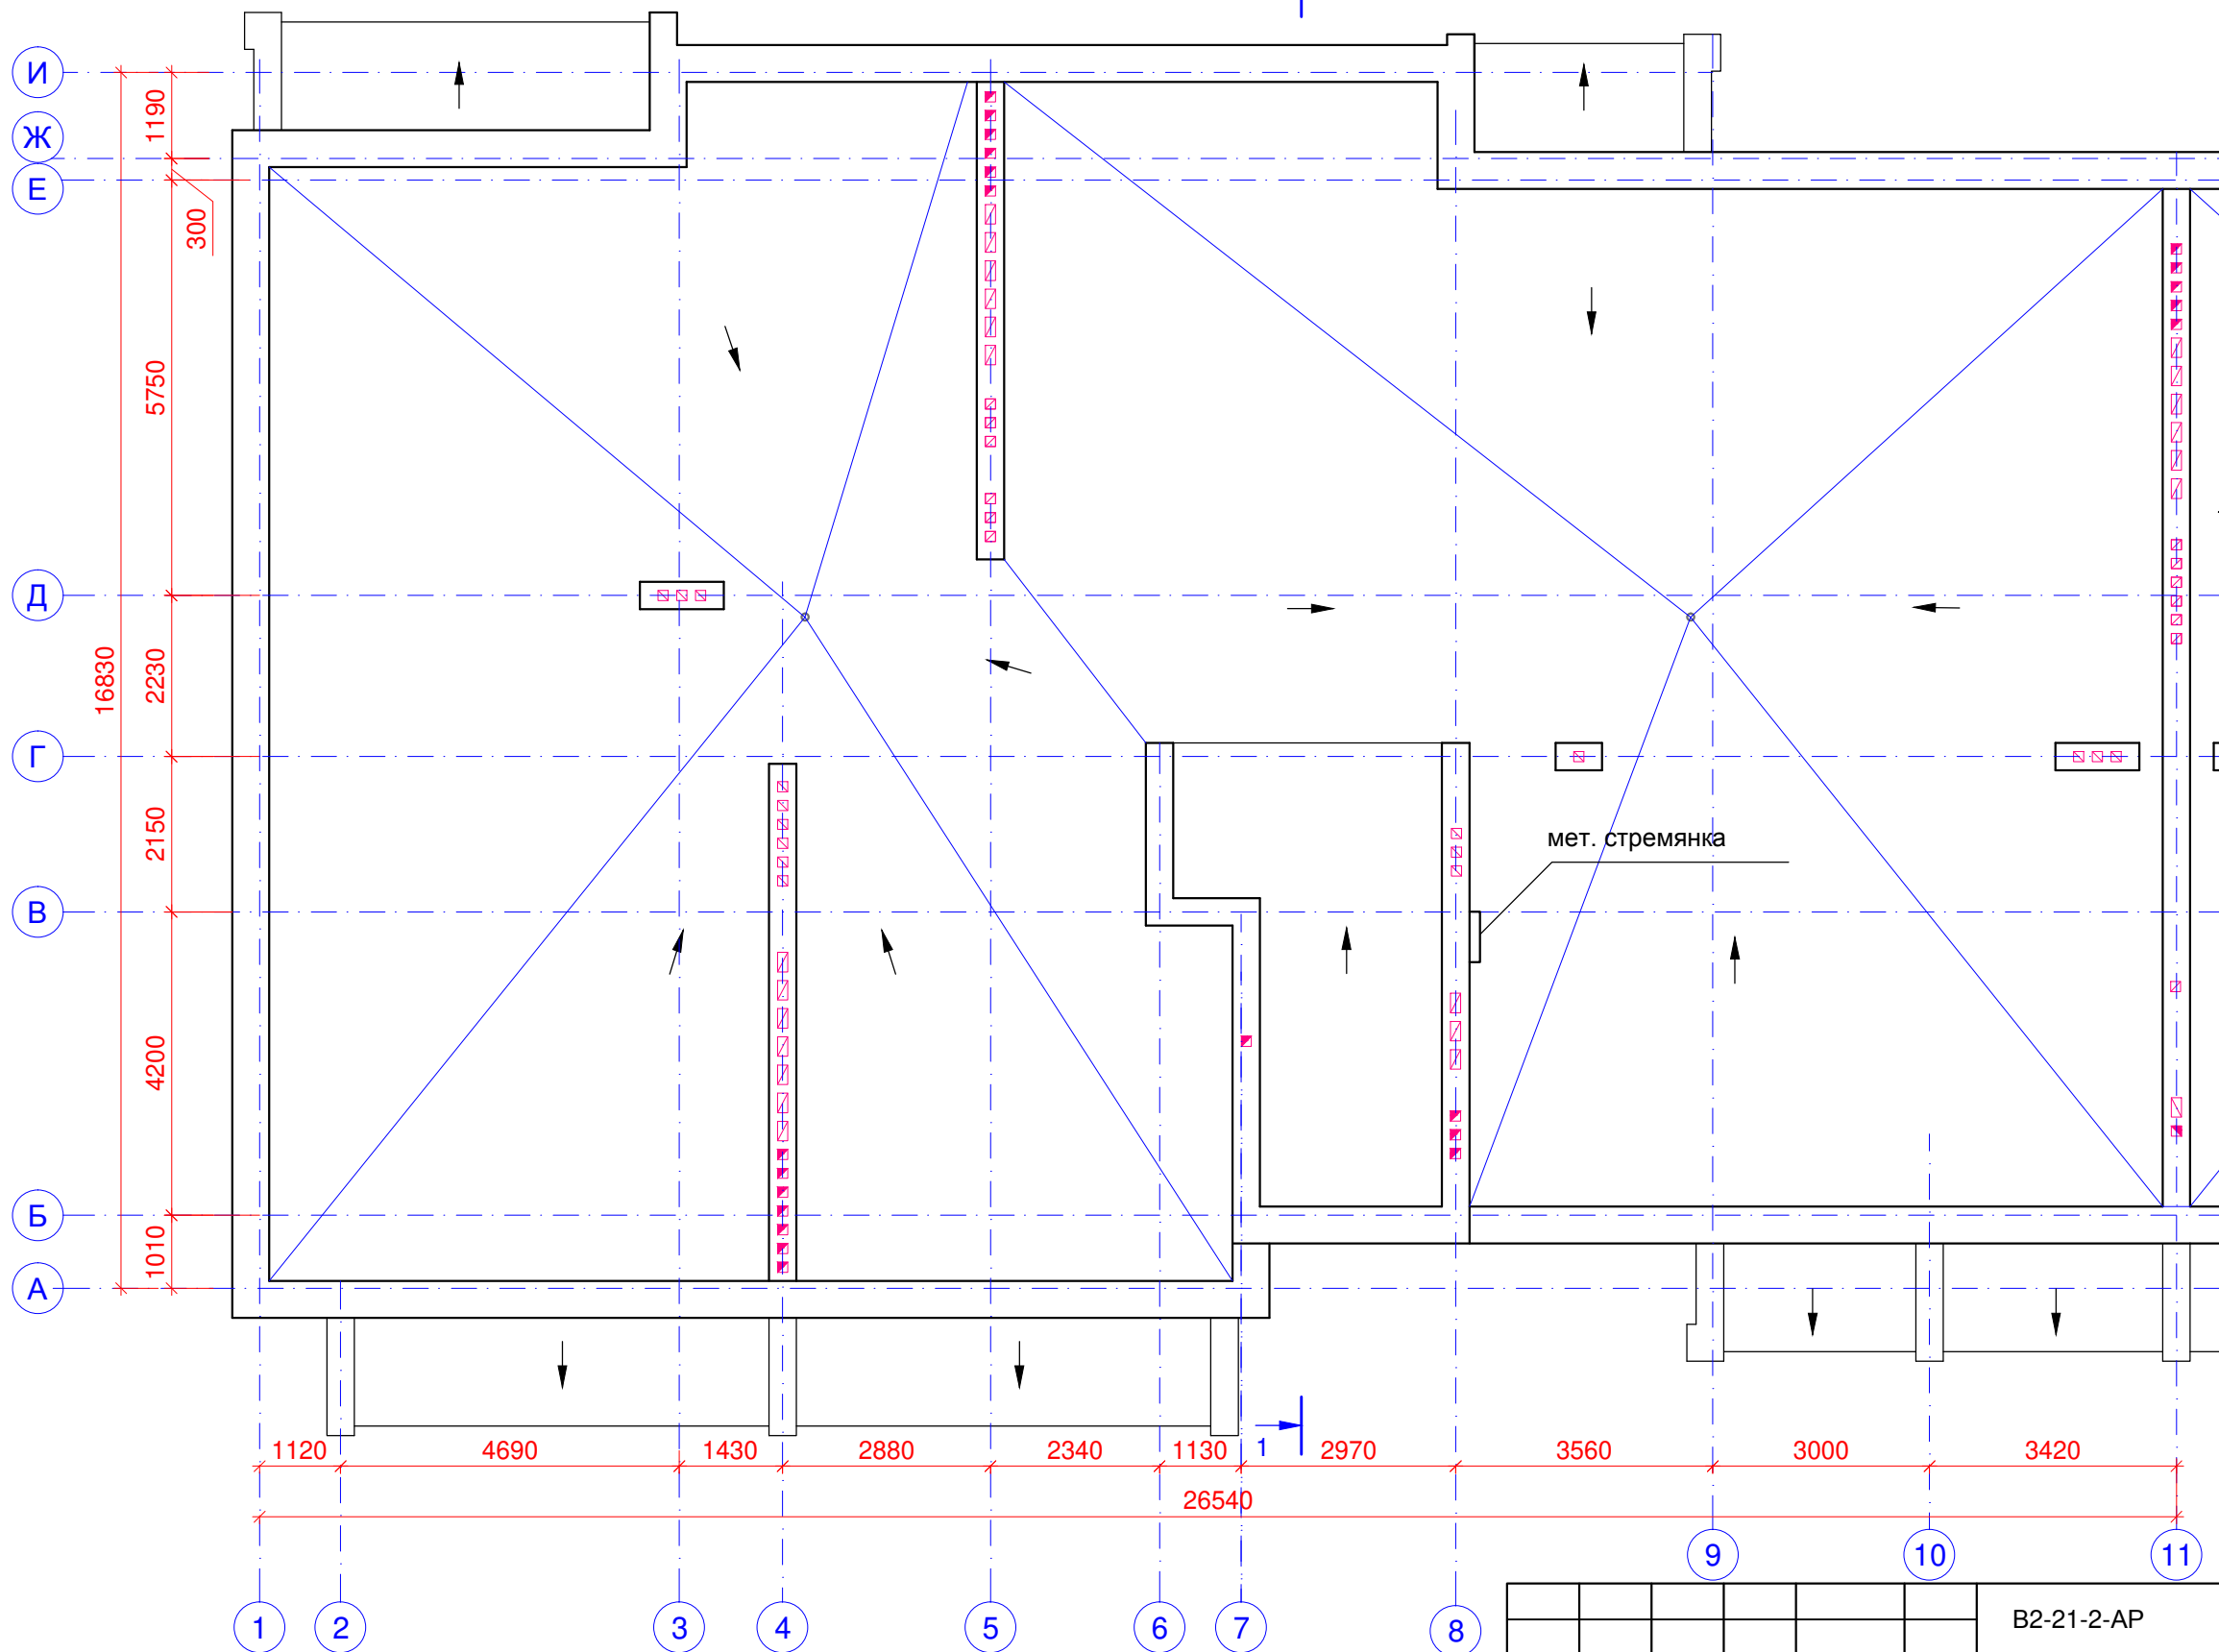


План выхода на кровлю

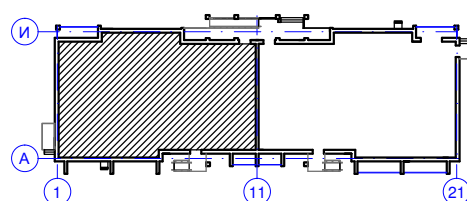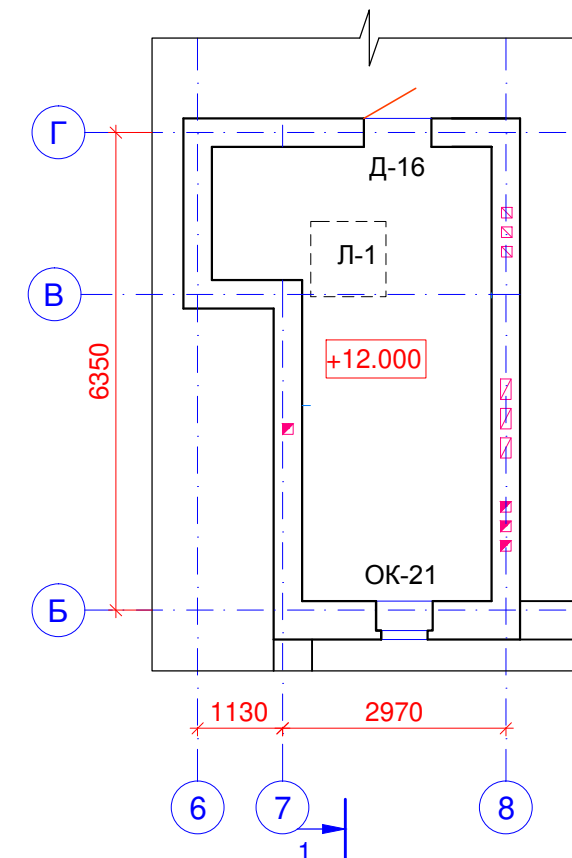


|            |           |      |       |       |      |   |                  |      |        |
|------------|-----------|------|-------|-------|------|---|------------------|------|--------|
|            |           |      |       |       |      | B2-21-2-AP   |                  |      |        |
|            |           |      |       |       |      | Малозэтажный многоквартирный жилой дом на земельном участке с кадастровым номером 44:27:090704:757 по адресу: Российская Федерация, Костромская область, город Кострома, улица Московская, 71в |                  |      |        |
| Изм.       | Кол.уч.   | Лист | №док. | Подп. | Дата |   | Стадия           | Лист | Листов |
| Разработал | Колесова  |      |       |       |      |   | П                | 13   |        |
| Проверил   |           |      |       |       |      |   |                  |      |        |
| ГИП        | Асекритов |      |       |       |      | План кровли в осях 1-11   | ООО "КФК ПРОЕКТ" |      |        |
| Н.контроль | Селезнёв  |      |       |       |      |   |                  |      |        |

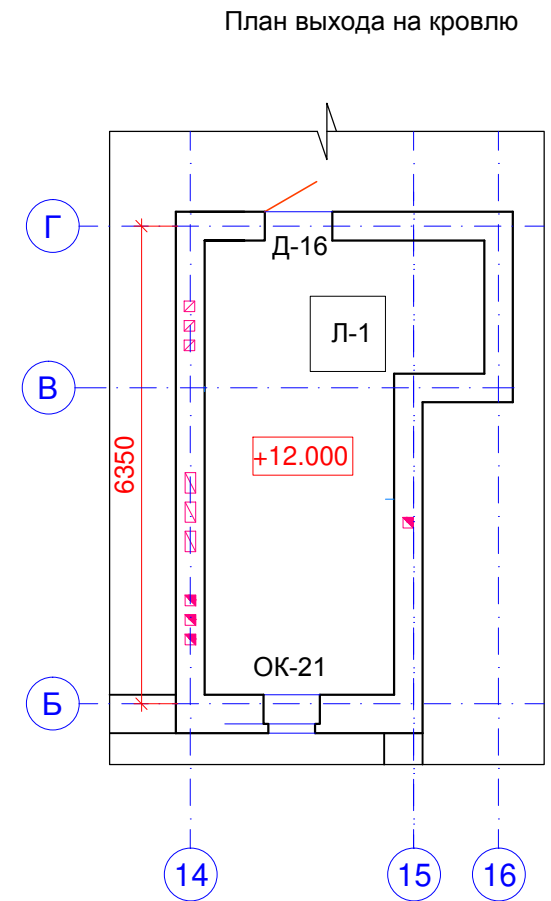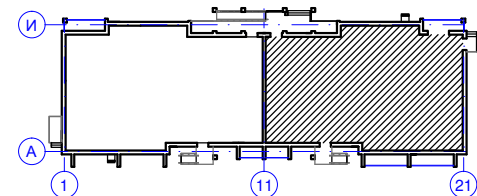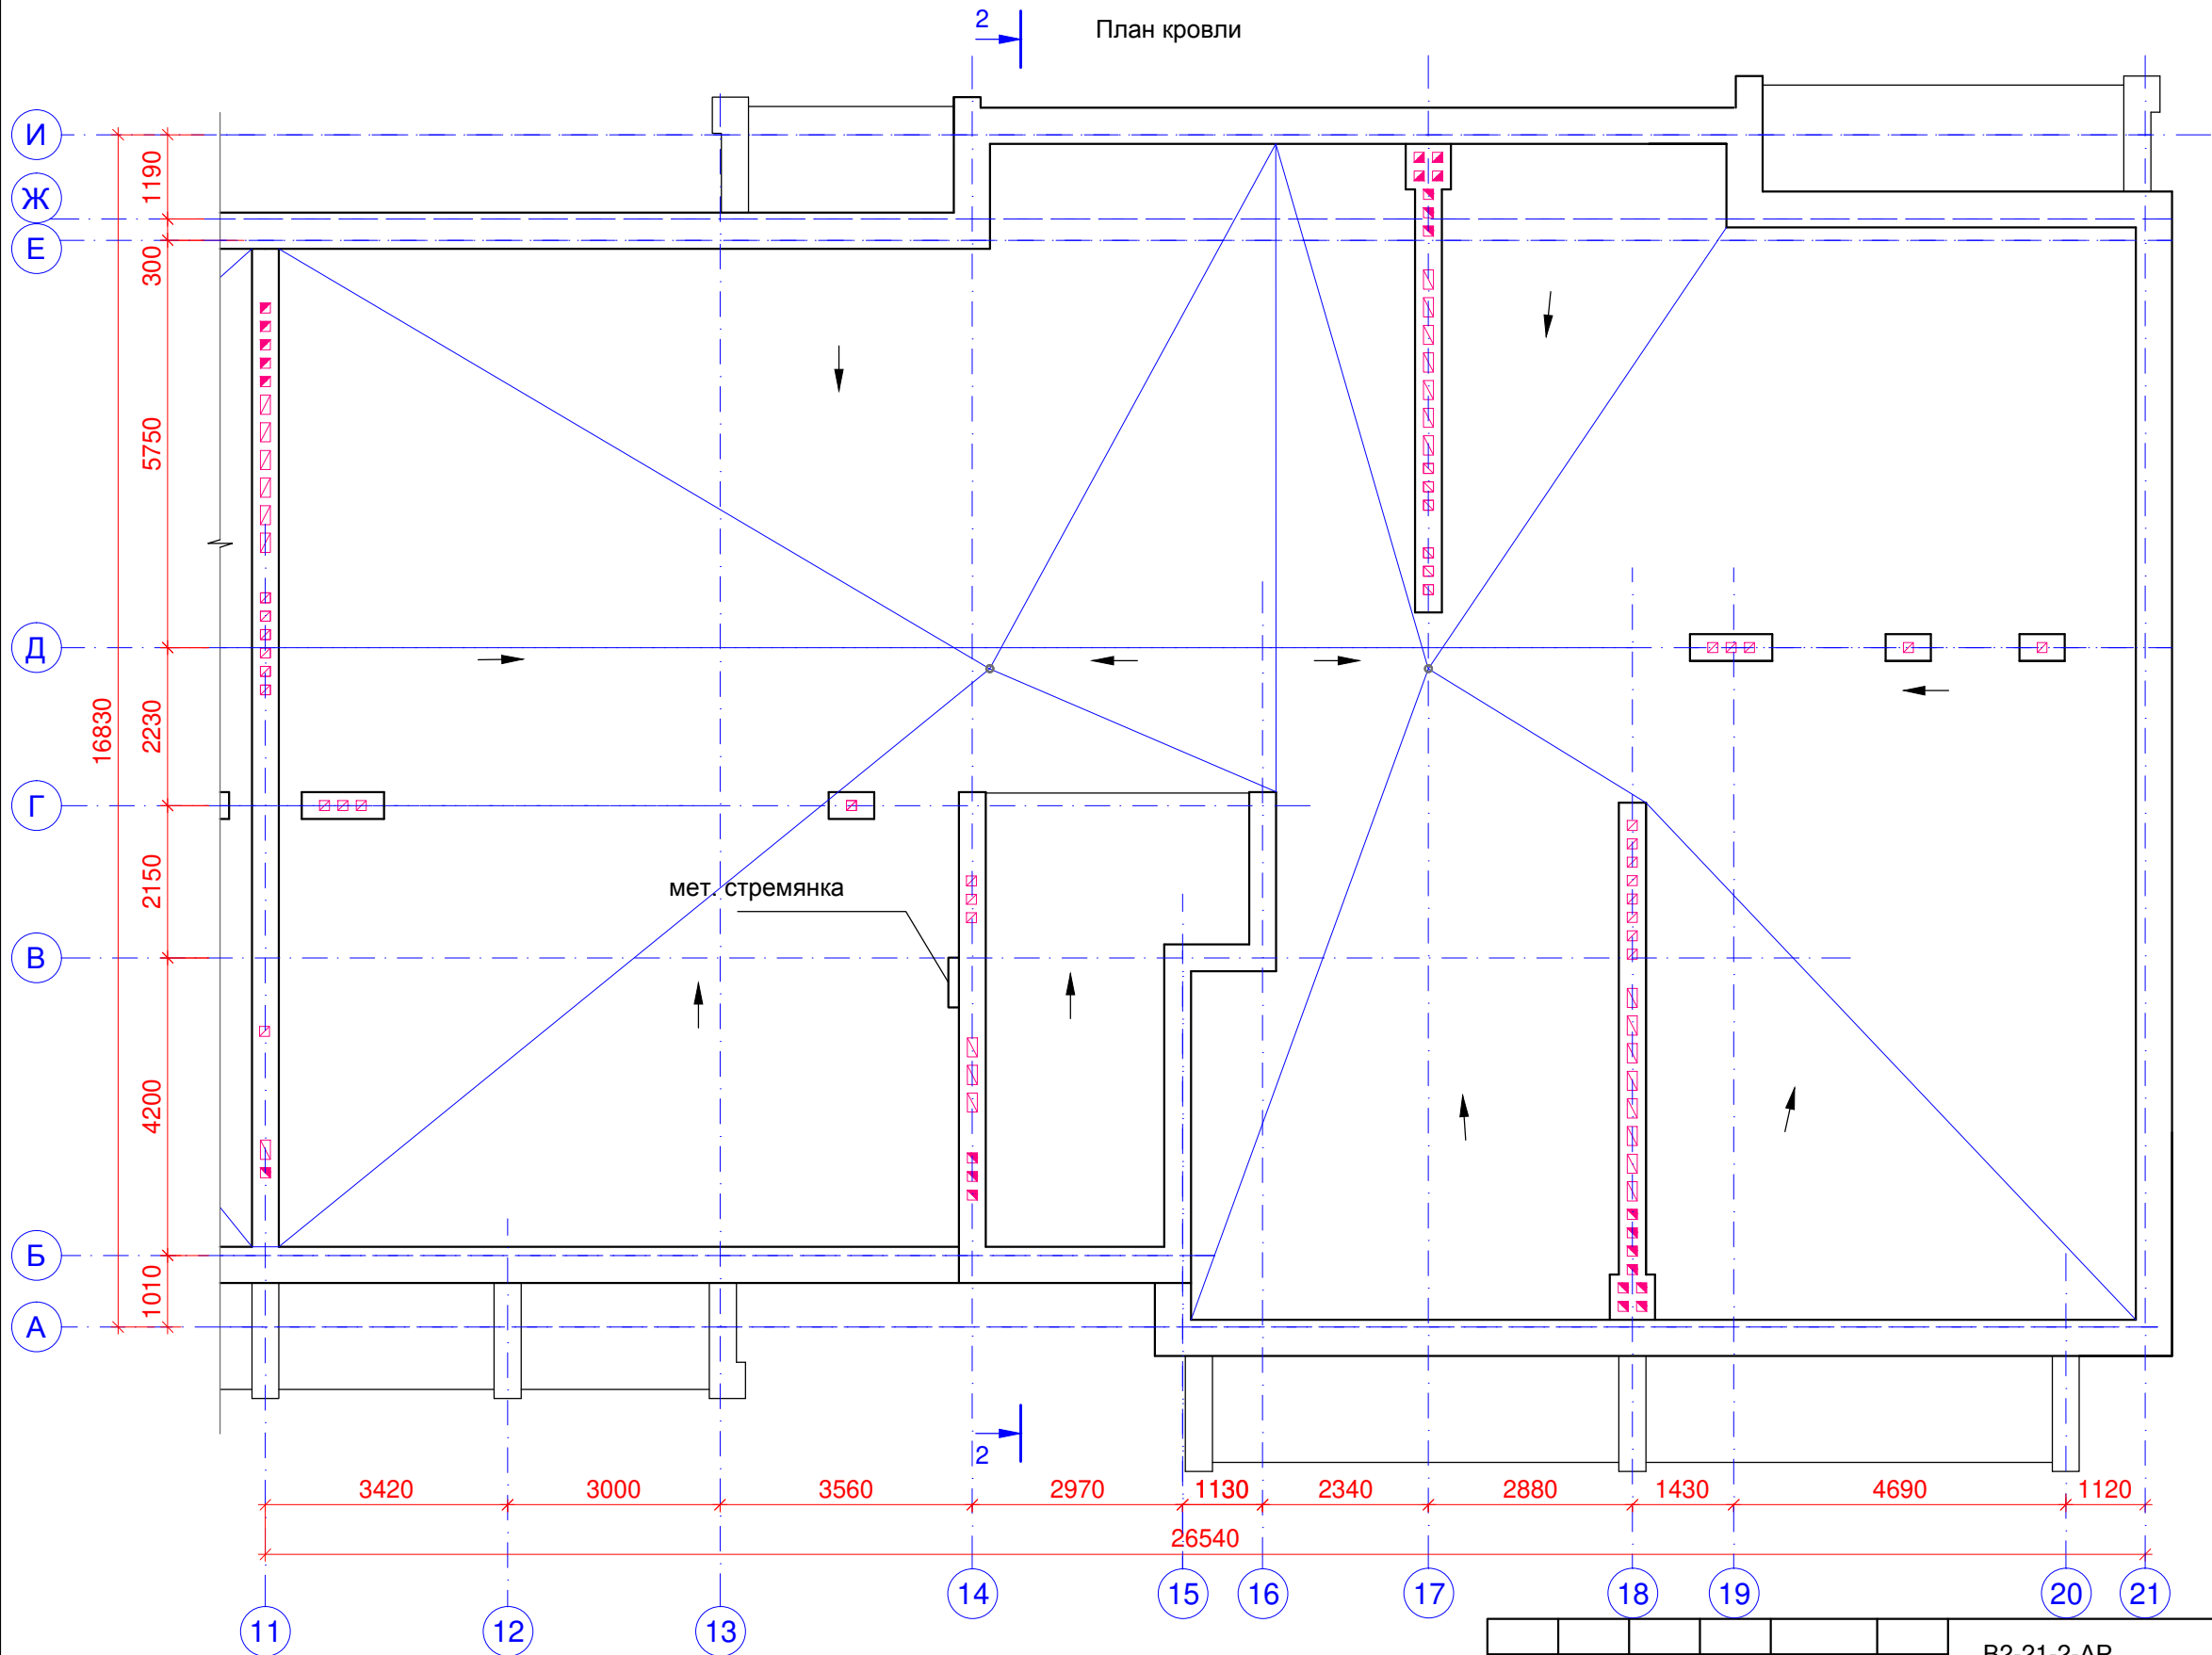

|            |           |      |        |       |      |   |                  |      |        |
|------------|-----------|------|--------|-------|------|---|------------------|------|--------|
|            |           |      |        |       |      | В2-21-2-АР   |                  |      |        |
|            |           |      |        |       |      | Малозэтажный многоквартирный жилой дом на земельном участке с кадастровым номером 44:27:090704:757 по адресу: Российская Федерация, Костромская область, город Кострома, улица Московская, 71в |                  |      |        |
| Изм.       | Кол.уч.   | Лист | № док. | Подп. | Дата |   | Стадия           | Лист | Листов |
| Разработал | Колесова  |      |        |       |      |   | П                | 14   |        |
| Проверил   |           |      |        |       |      |   |                  |      |        |
| ГИП        | Асекритов |      |        |       |      | План кровли в осях 11-21   | ООО "КФК ПРОЕКТ" |      |        |
| Н.контроль | Селезнёв  |      |        |       |      |   |                  |      |        |

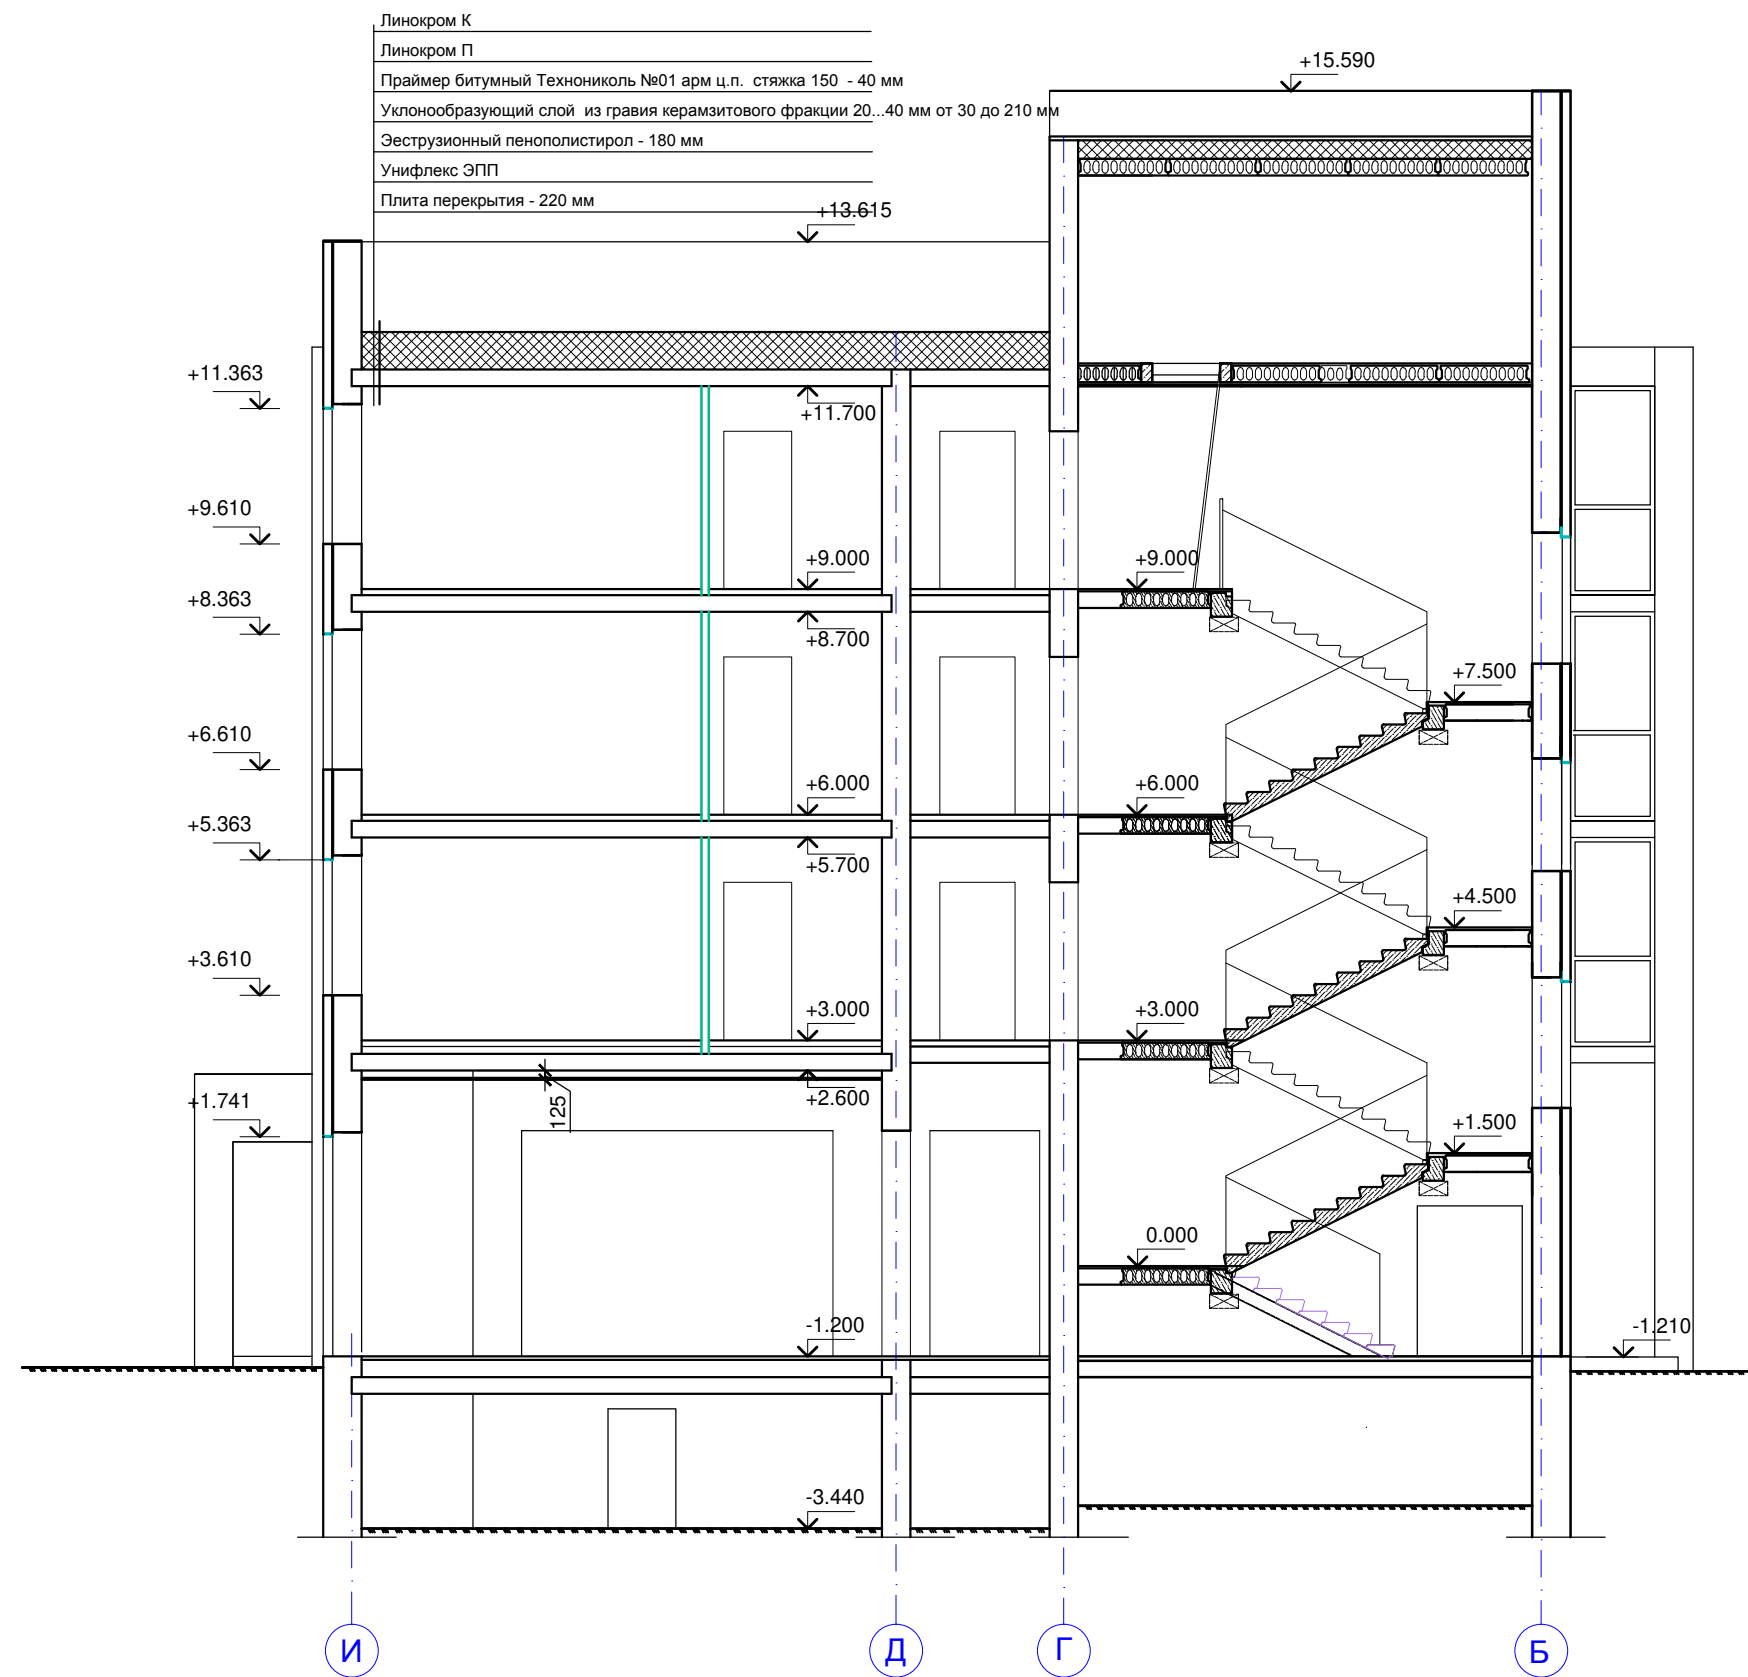


|            |           |      |       |                                                                                       |      |   |  |                  |        |
|------------|-----------|------|-------|---------------------------------------------------------------------------------------|------|---|--|------------------|--------|
|            |           |      |       |                                                                                       |      | B2-21-2-AP   |  |                  |        |
|            |           |      |       |                                                                                       |      | Малозэтажный многоквартирный жилой дом на земельном участке с кадастровым номером 44:27:090704:757 по адресу: Российская Федерация , Костромская область , город Кострома , улица Московская , 71в |  |                  |        |
| Изм.       | Кол.уч.   | Лист | №док. | Подп.                                                                                 | Дата |   |  |                  |        |
| Разработал | Колесова  |      |       |  |      | Стадия   |  | Лист             | Листов |
| Проверил   |           |      |       |                                                                                       |      | П   |  | 15               |        |
| ГИП        | Асекритов |      |       |  |      |   |  |                  |        |
|            |           |      |       |                                                                                       |      |   |  |                  |        |
| Н.контроль | Селезнёв  |      |       |  |      | Разрез 1-1   |  | ООО "КФК ПРОЕКТ" |        |
|            |           |      |       |                                                                                       |      |   |  |                  |        |

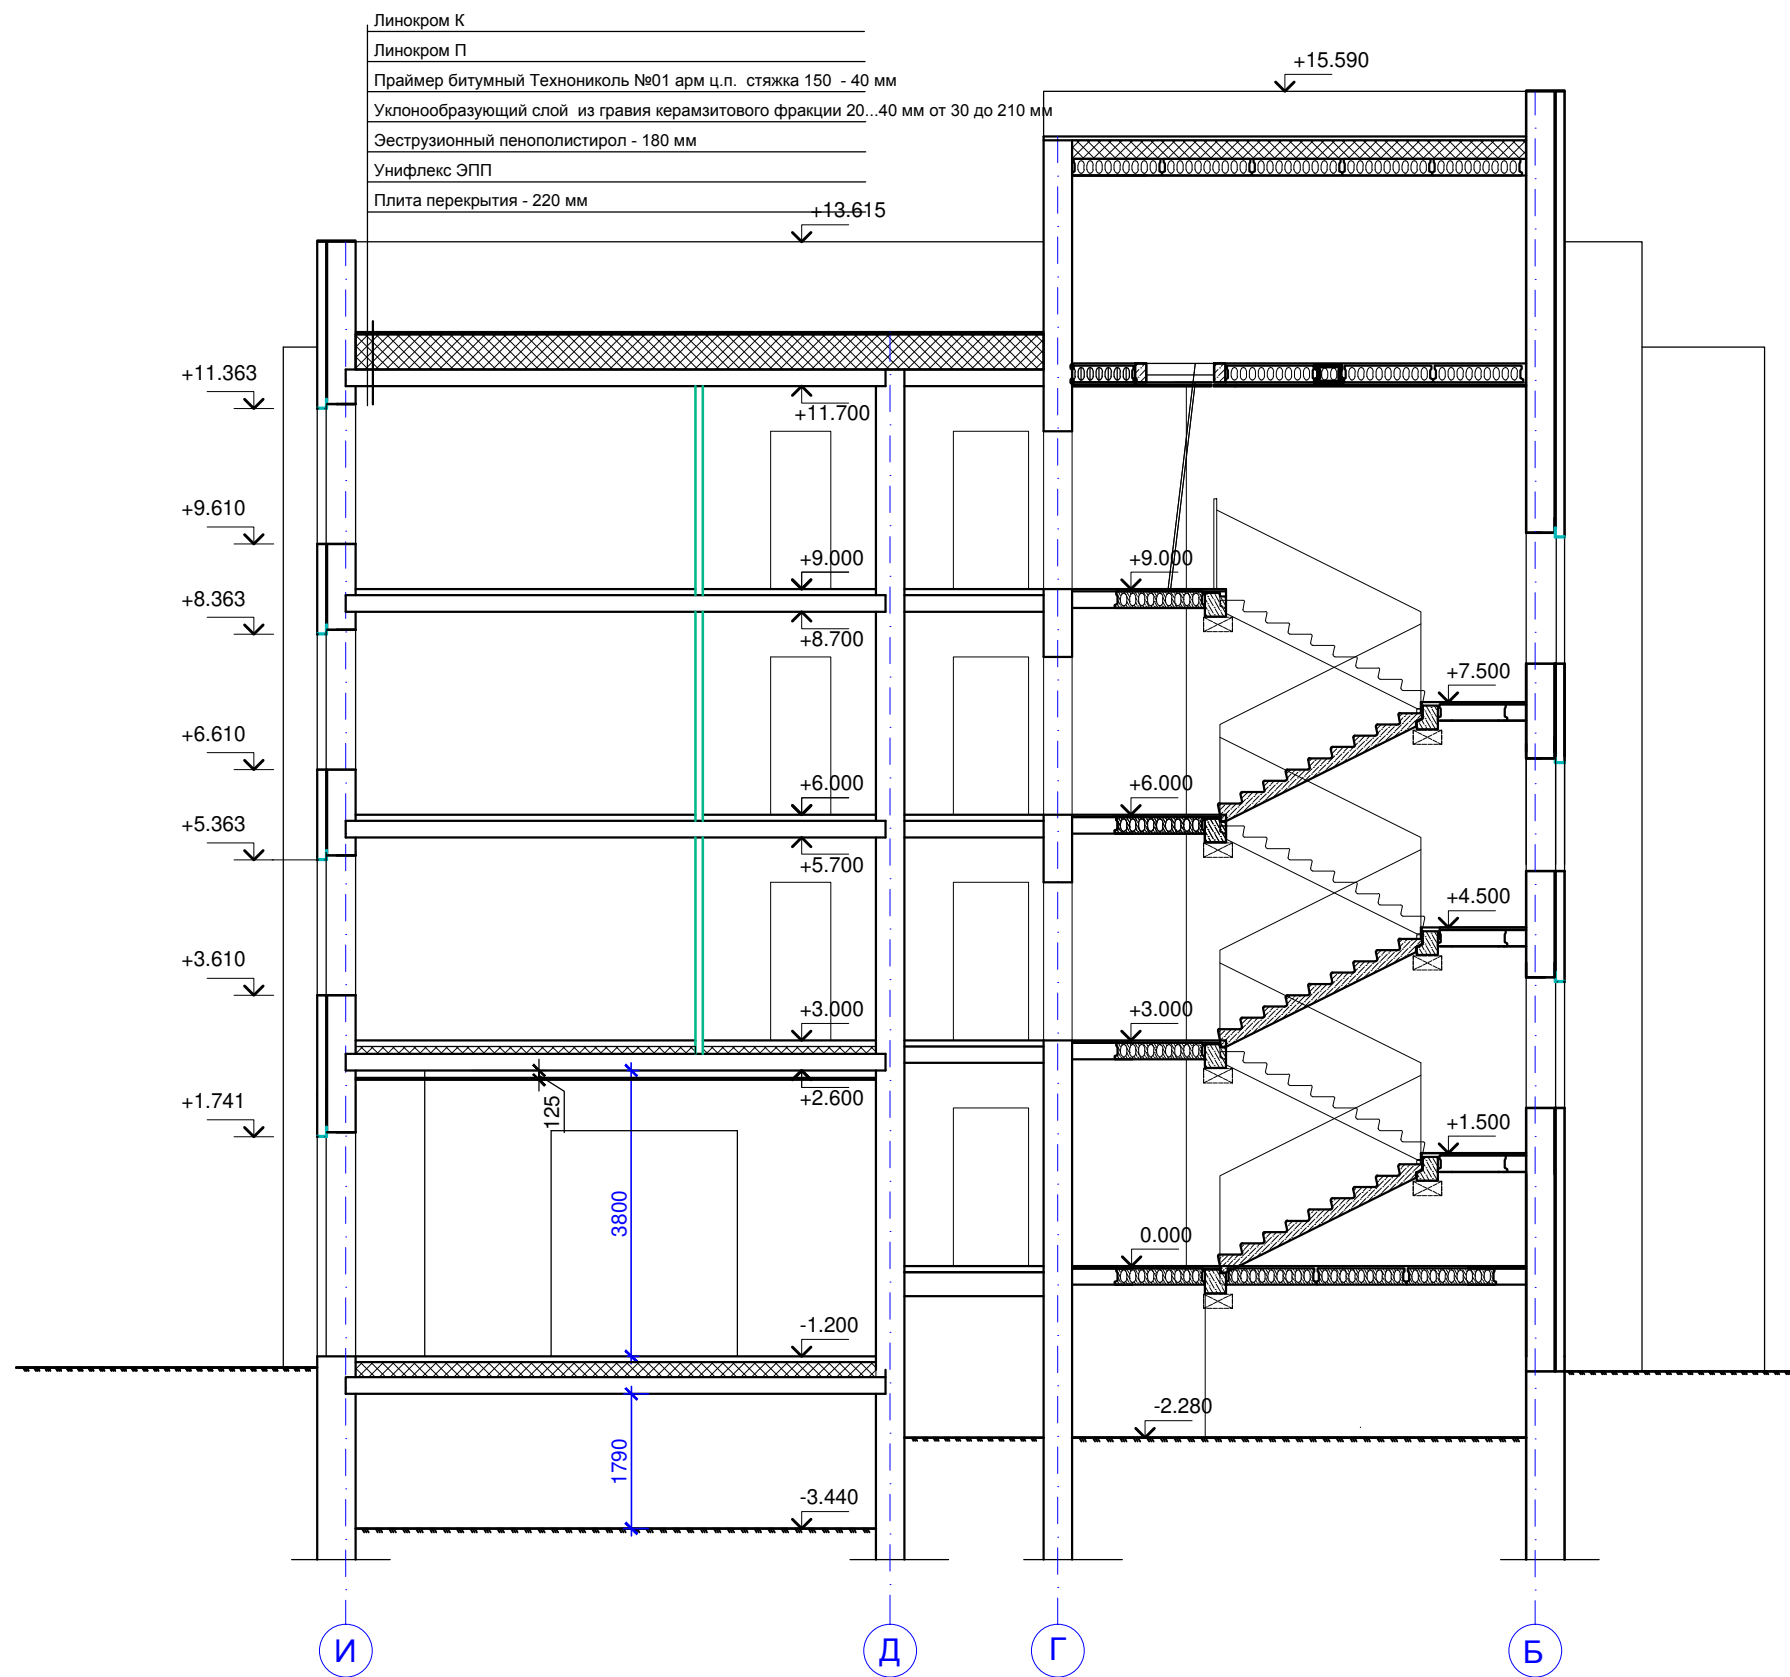


|            |           |      |        |                                                                                       |      |   |  |                  |      |        |
|------------|-----------|------|--------|---------------------------------------------------------------------------------------|------|---|--|------------------|------|--------|
|            |           |      |        |                                                                                       |      | B2-21-2-AP   |  |                  |      |        |
|            |           |      |        |                                                                                       |      | Малозэтажный многоквартирный жилой дом на земельном участке с кадастровым номером 44:27:090704:757 по адресу: Российская Федерация, Костромская область, город Кострома, улица Московская, 71в |  |                  |      |        |
| Изм.       | Кол.уч.   | Лист | № док. | Подп.                                                                                 | Дата |   |  | Стадия           | Лист | Листов |
| Разработал | Колесова  |      |        |  |      |   |  | П                | 16   |        |
| Проверил   |           |      |        |  |      |   |  |                  |      |        |
| ГИП        | Асекритов |      |        |  |      |   |  |                  |      |        |
|            |           |      |        |                                                                                       |      | Разрез 2-2   |  | ООО "КФК ПРОЕКТ" |      |        |
| Н.контроль | Селезнёв  |      |        |  |      |   |  |                  |      |        |
|            |           |      |        |                                                                                       |      |   |  |                  |      |        |

План 1 этажа

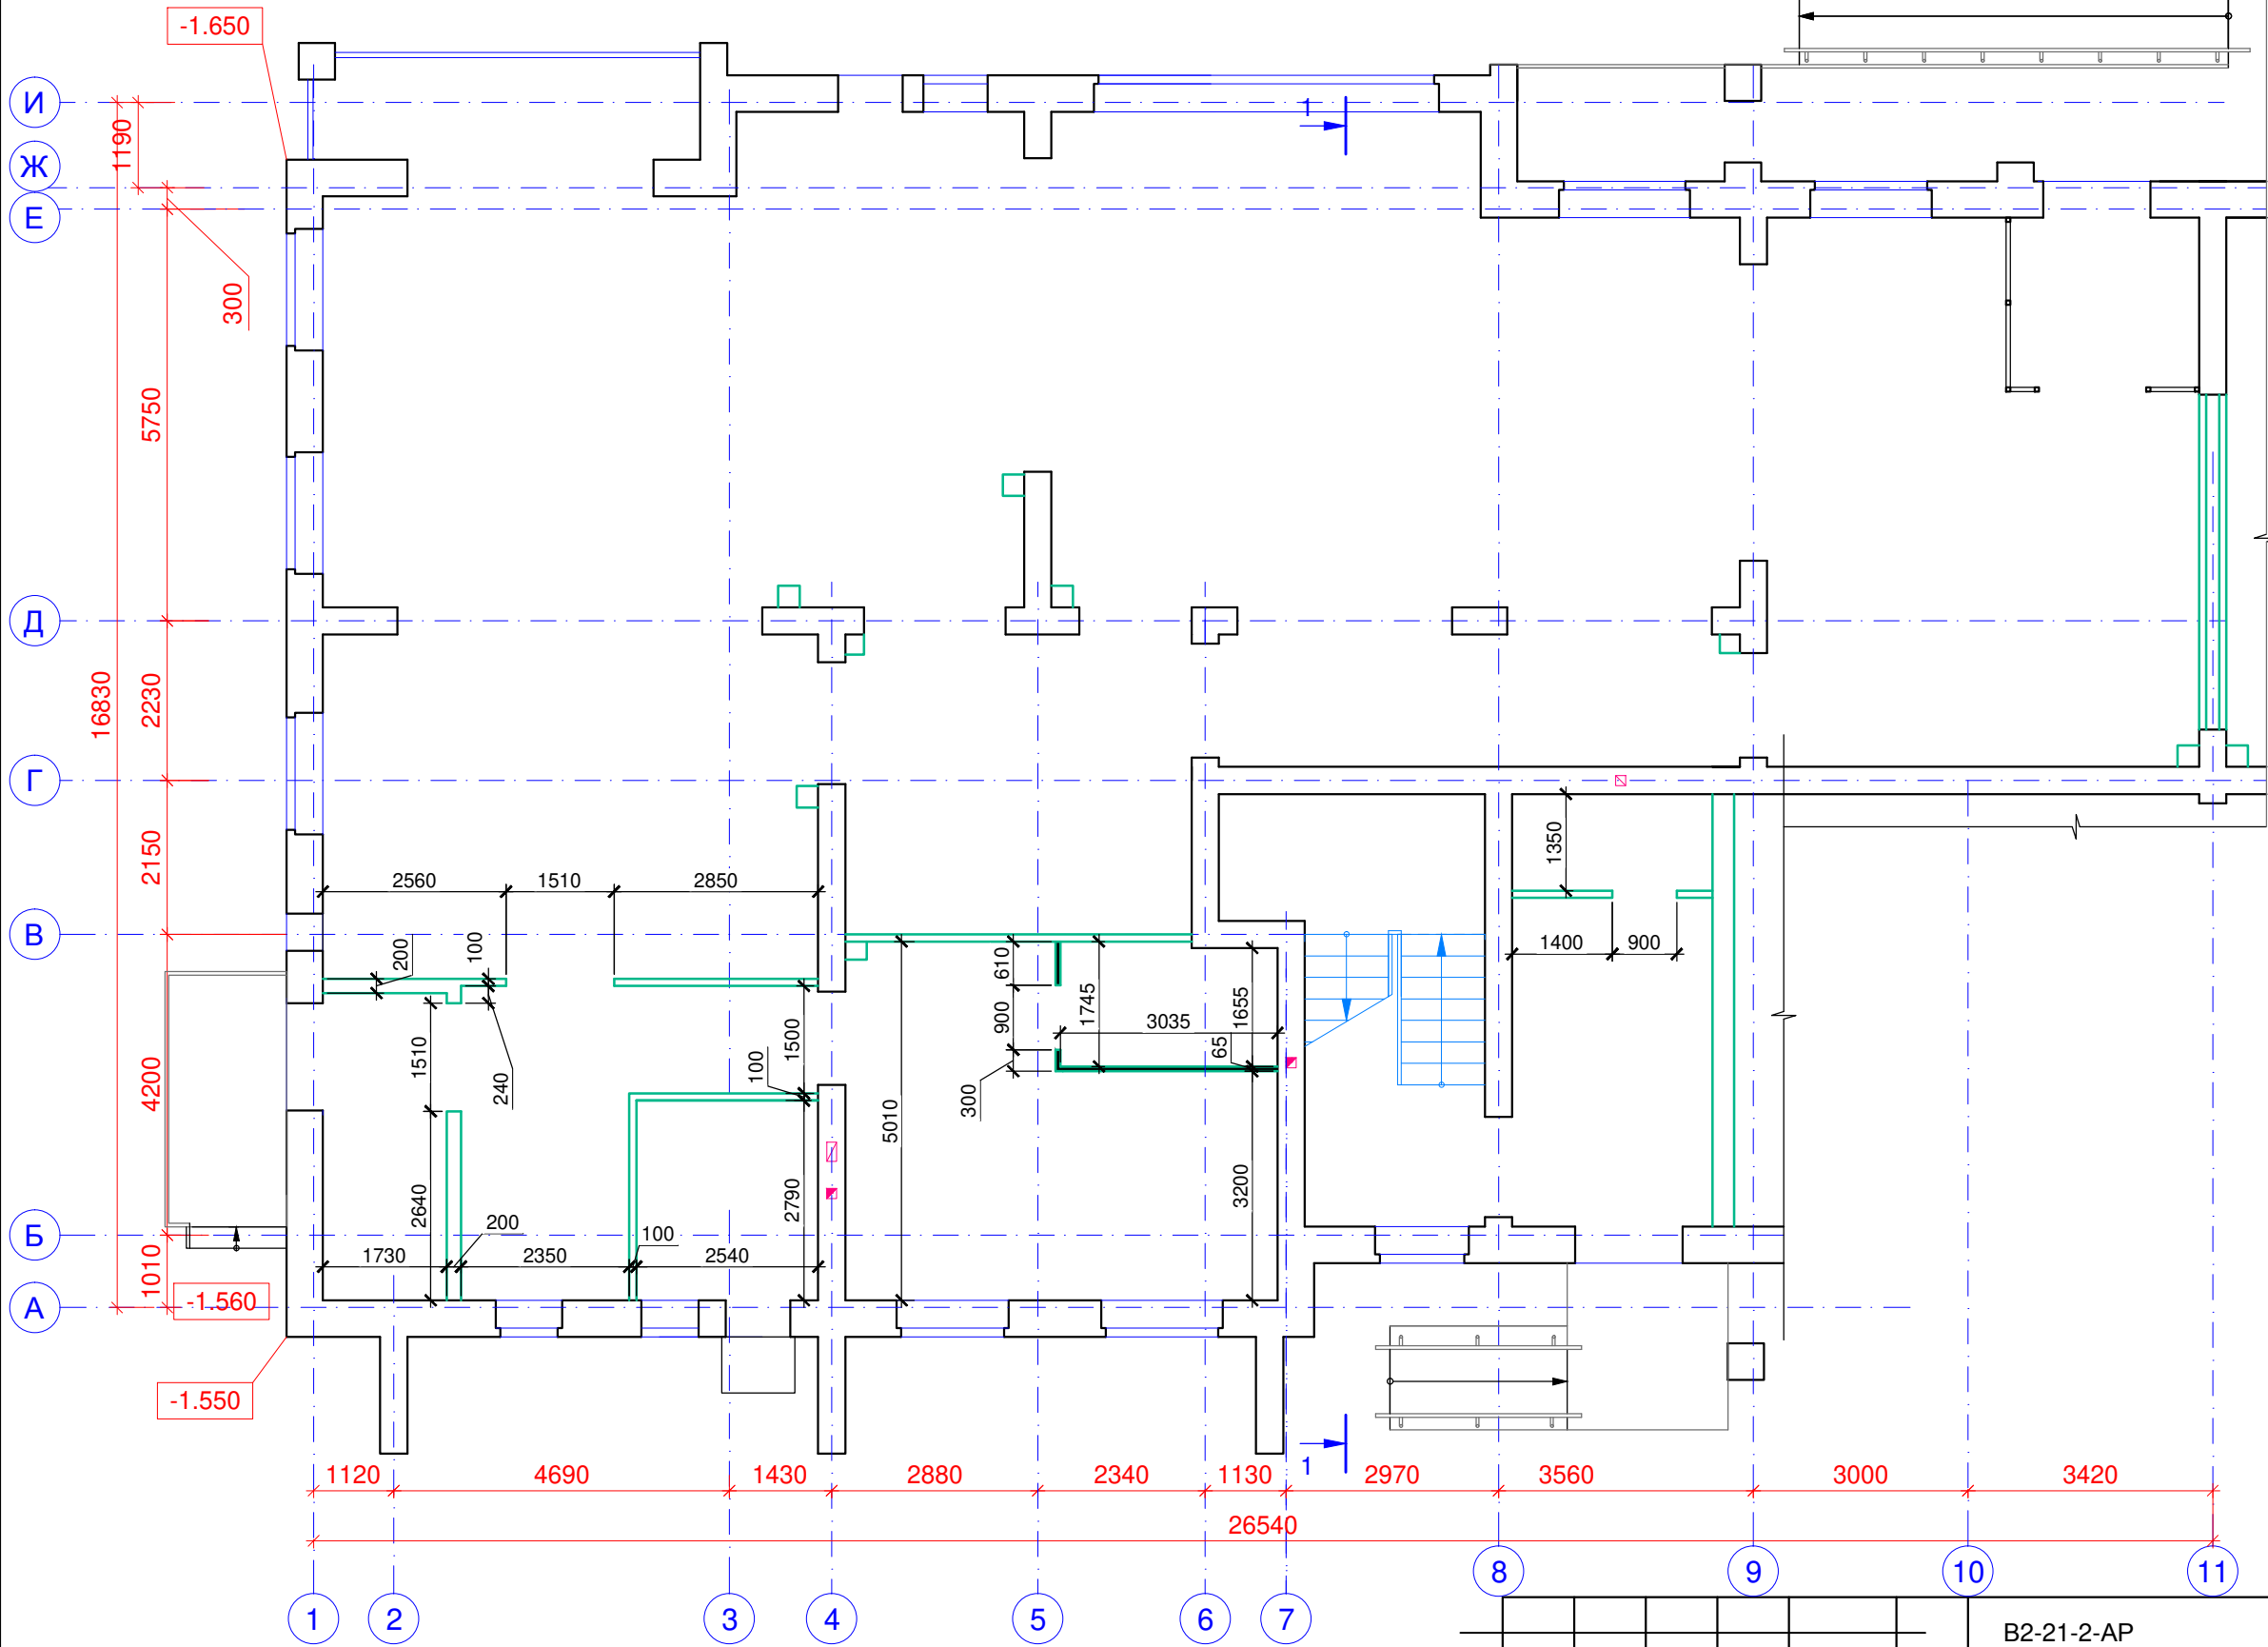


Условные обозначения:

- перегородки из керамического кирпича толщ. 65 мм
- перегородки из керамического кирпича толщ. 65 мм и ячеисто-бетонных блоков толщ. 100 мм с воздушным зазором 20 мм
- перегородки из ячеисто-бетонных блоков толщ. 100 мм с воздушным зазором 40 мм
- перегородки из ячеисто-бетонных блоков толщ. 100 мм

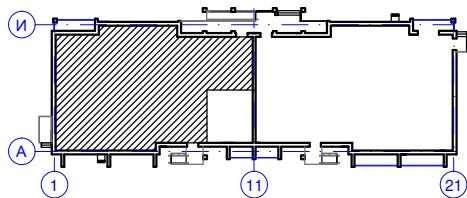


|            |           |      |        |       |      |   |                  |      |        |
|------------|-----------|------|--------|-------|------|---|------------------|------|--------|
|            |           |      |        |       |      | B2-21-2-AP   |                  |      |        |
|            |           |      |        |       |      | Малозэтажный многоквартирный жилой дом на земельном участке с кадастровым номером 44:27:090704:757 по адресу: Российская Федерация, Костромская область, город Кострома, улица Московская, 71в |                  |      |        |
| Изм.       | Кол.уч.   | Лист | № док. | Подп. | Дата |   | Стадия           | Лист | Листов |
| Разработал | Колесова  |      |        |       |      |   | П                | 17   |        |
| Проверил   | Асекритов |      |        |       |      |   |                  |      |        |
| ГИП        | Асекритов |      |        |       |      | План 1 этажа в осях 1-11 с привязкой перегородок   | ООО "КФК ПРОЕКТ" |      |        |
| Н.контроль | Селезнёв  |      |        |       |      |   |                  |      |        |


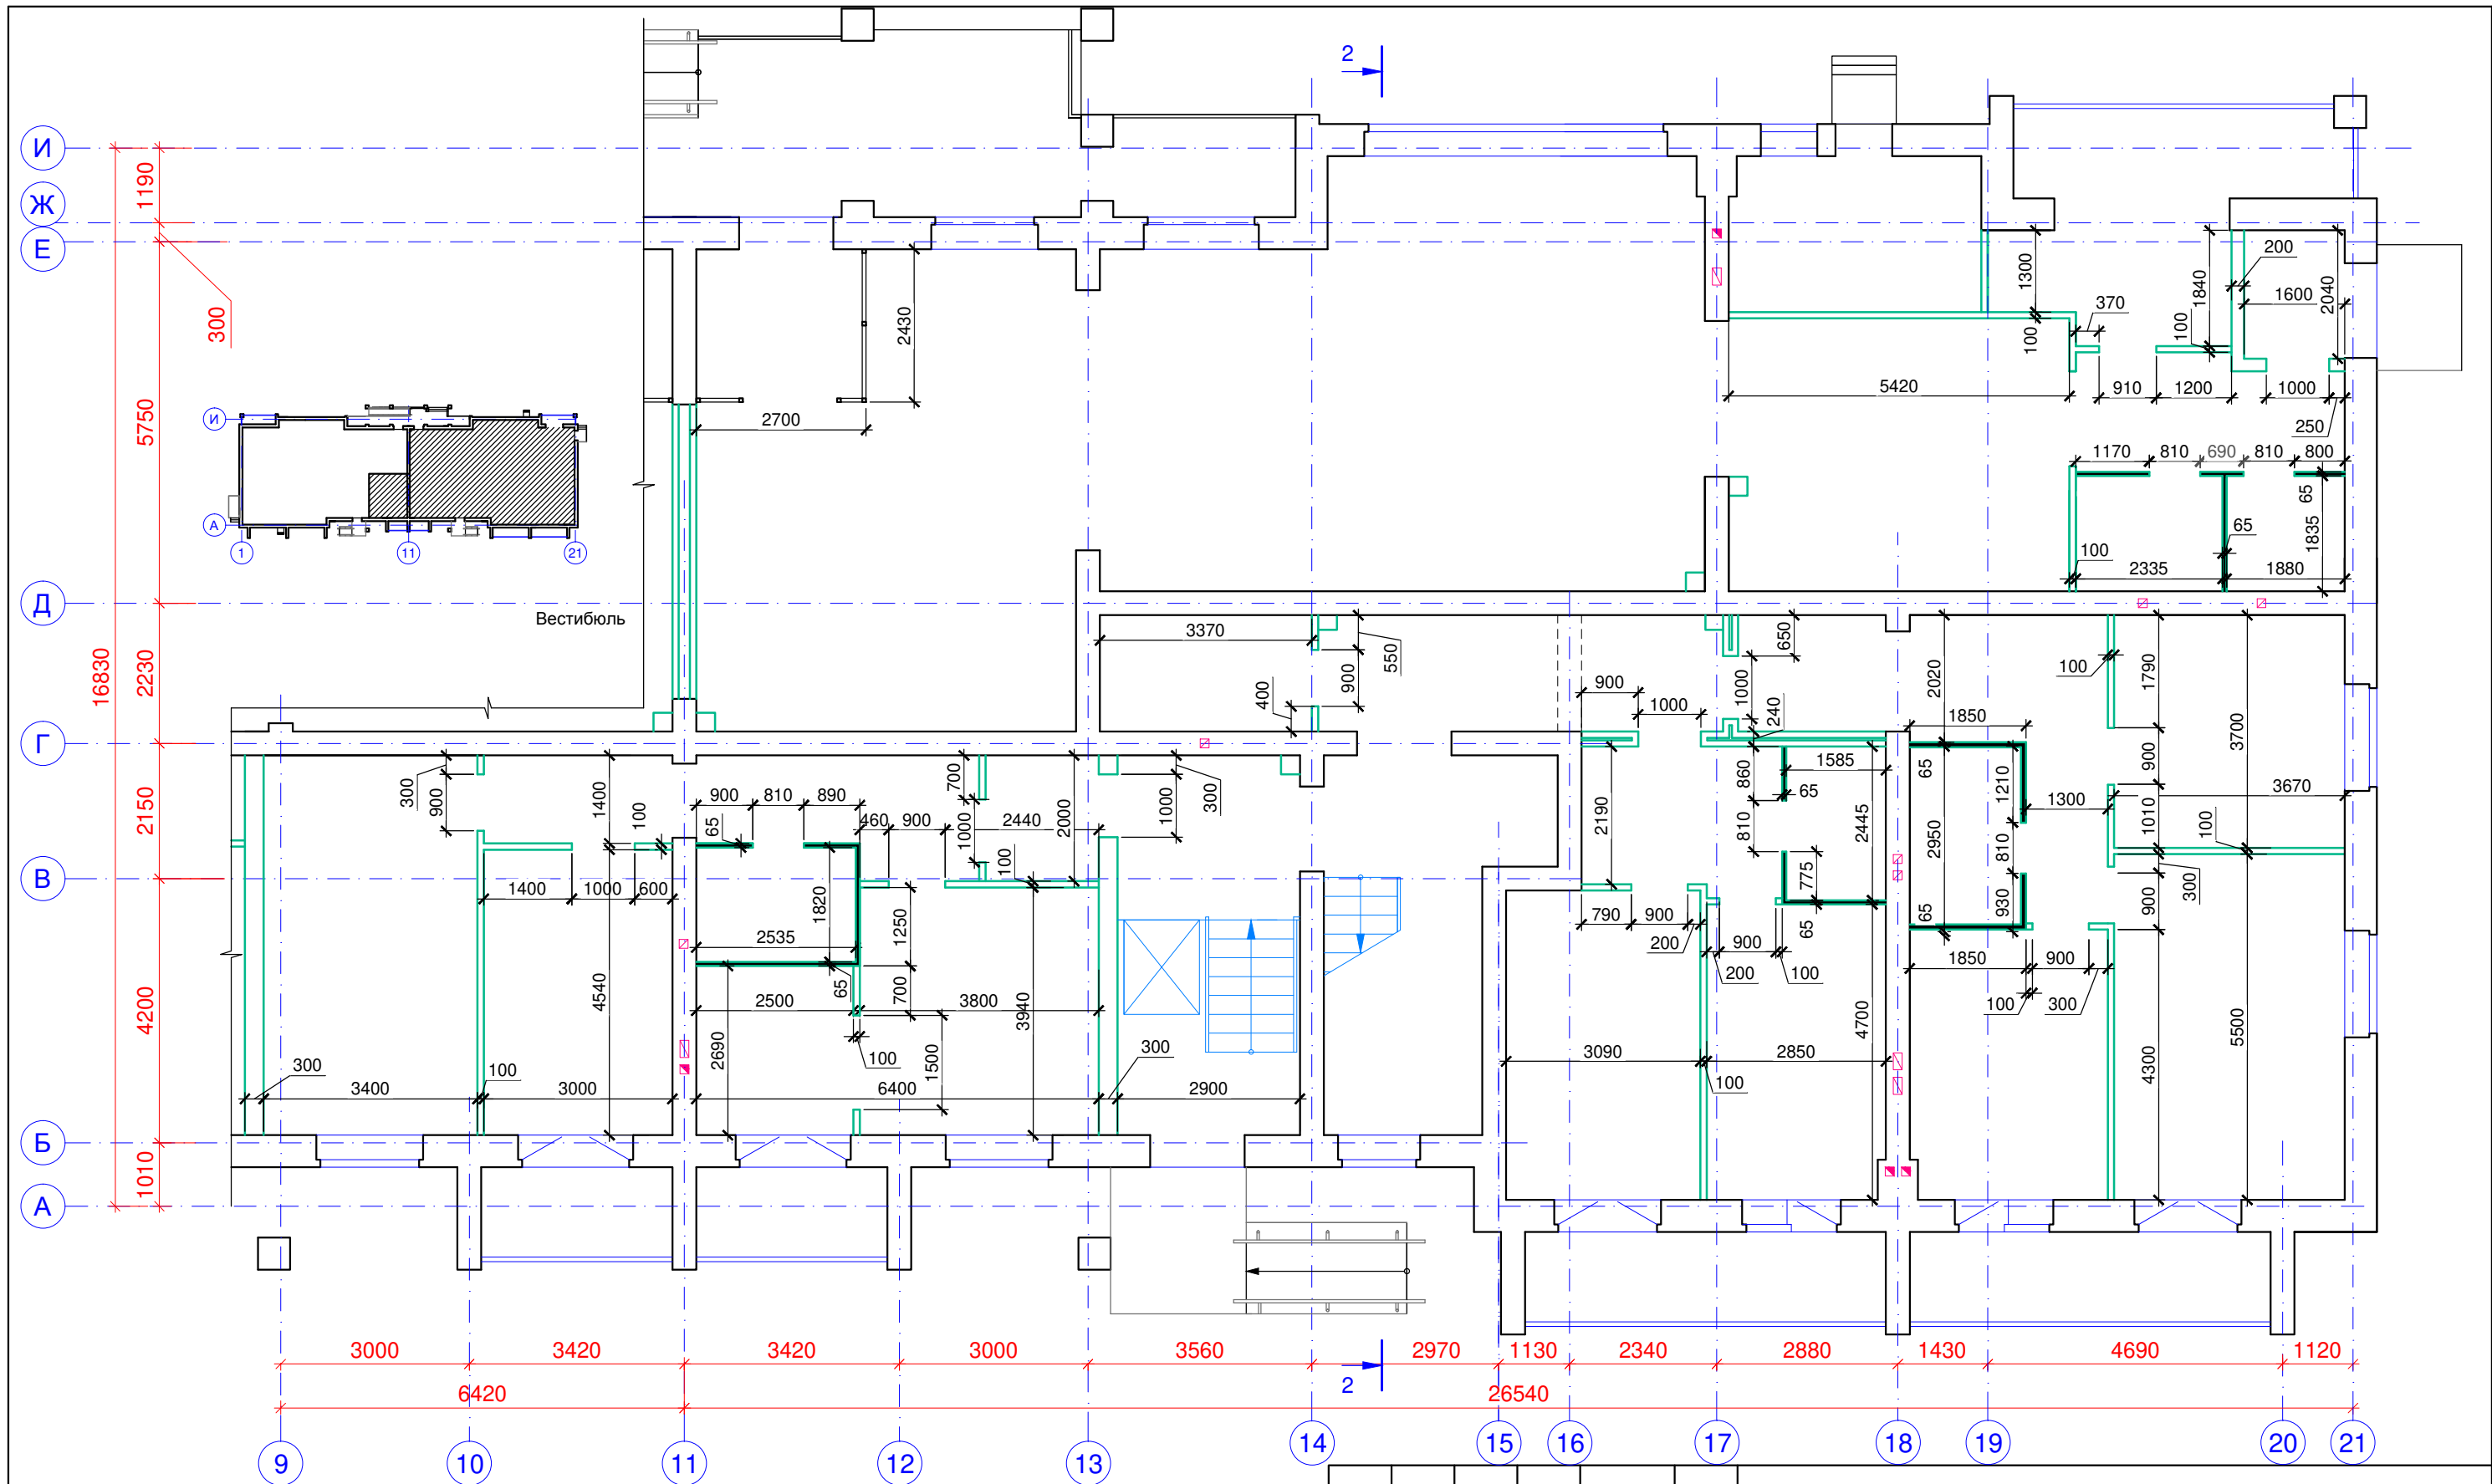


Условные обозначения:


- |  |   |  |                                                                               |
|--|---|--|-------------------------------------------------------------------------------|
|  | перегородки из керамического кирпича толщ. 65 мм                                                                  |  | перегородки из ячеисто-бетонных блоков толщ. 100 мм с воздушным зазором 40 мм |
|  | перегородки из керамического кирпича толщ. 65 мм и ячеисто-бетонных блоков толщ. 100 мм с воздушным зазором 20 мм |  | перегородки из ячеисто-бетонных блоков толщ. 100 мм                           |

|            |         |          |        |       |      |   |                  |      |        |
|------------|---------|----------|--------|-------|------|---|------------------|------|--------|
|            |         |          |        |       |      | B2-21-2-AP   |                  |      |        |
|            |         |          |        |       |      | Малозэтажный многоквартирный жилой дом на земельном участке с кадастровым номером 44:27:090704:757 по адресу: Российская Федерация , Костромская область , город Кострома , улица Московская , 71в |                  |      |        |
| Изм.       | Кол.уч. | Лист     | № док. | Подп. | Дата | <div>Разработал Колесова</div> <div>Проверил</div> <div>ГИП</div> <div>Асекритов</div>   | Стадия           | Лист | Листов |
|            |         |          |        |       |      |   | П                | 18   |        |
|            |         |          |        |       |      |   |                  |      |        |
|            |         |          |        |       |      |   |                  |      |        |
| Н.контроль |         | Селезнёв |        |       |      | План 1 этажа в осях 11-21 с привязкой перегородок   | ООО "КФК ПРОЕКТ" |      |        |
|            |         |          |        |       |      |   |                  |      |        |

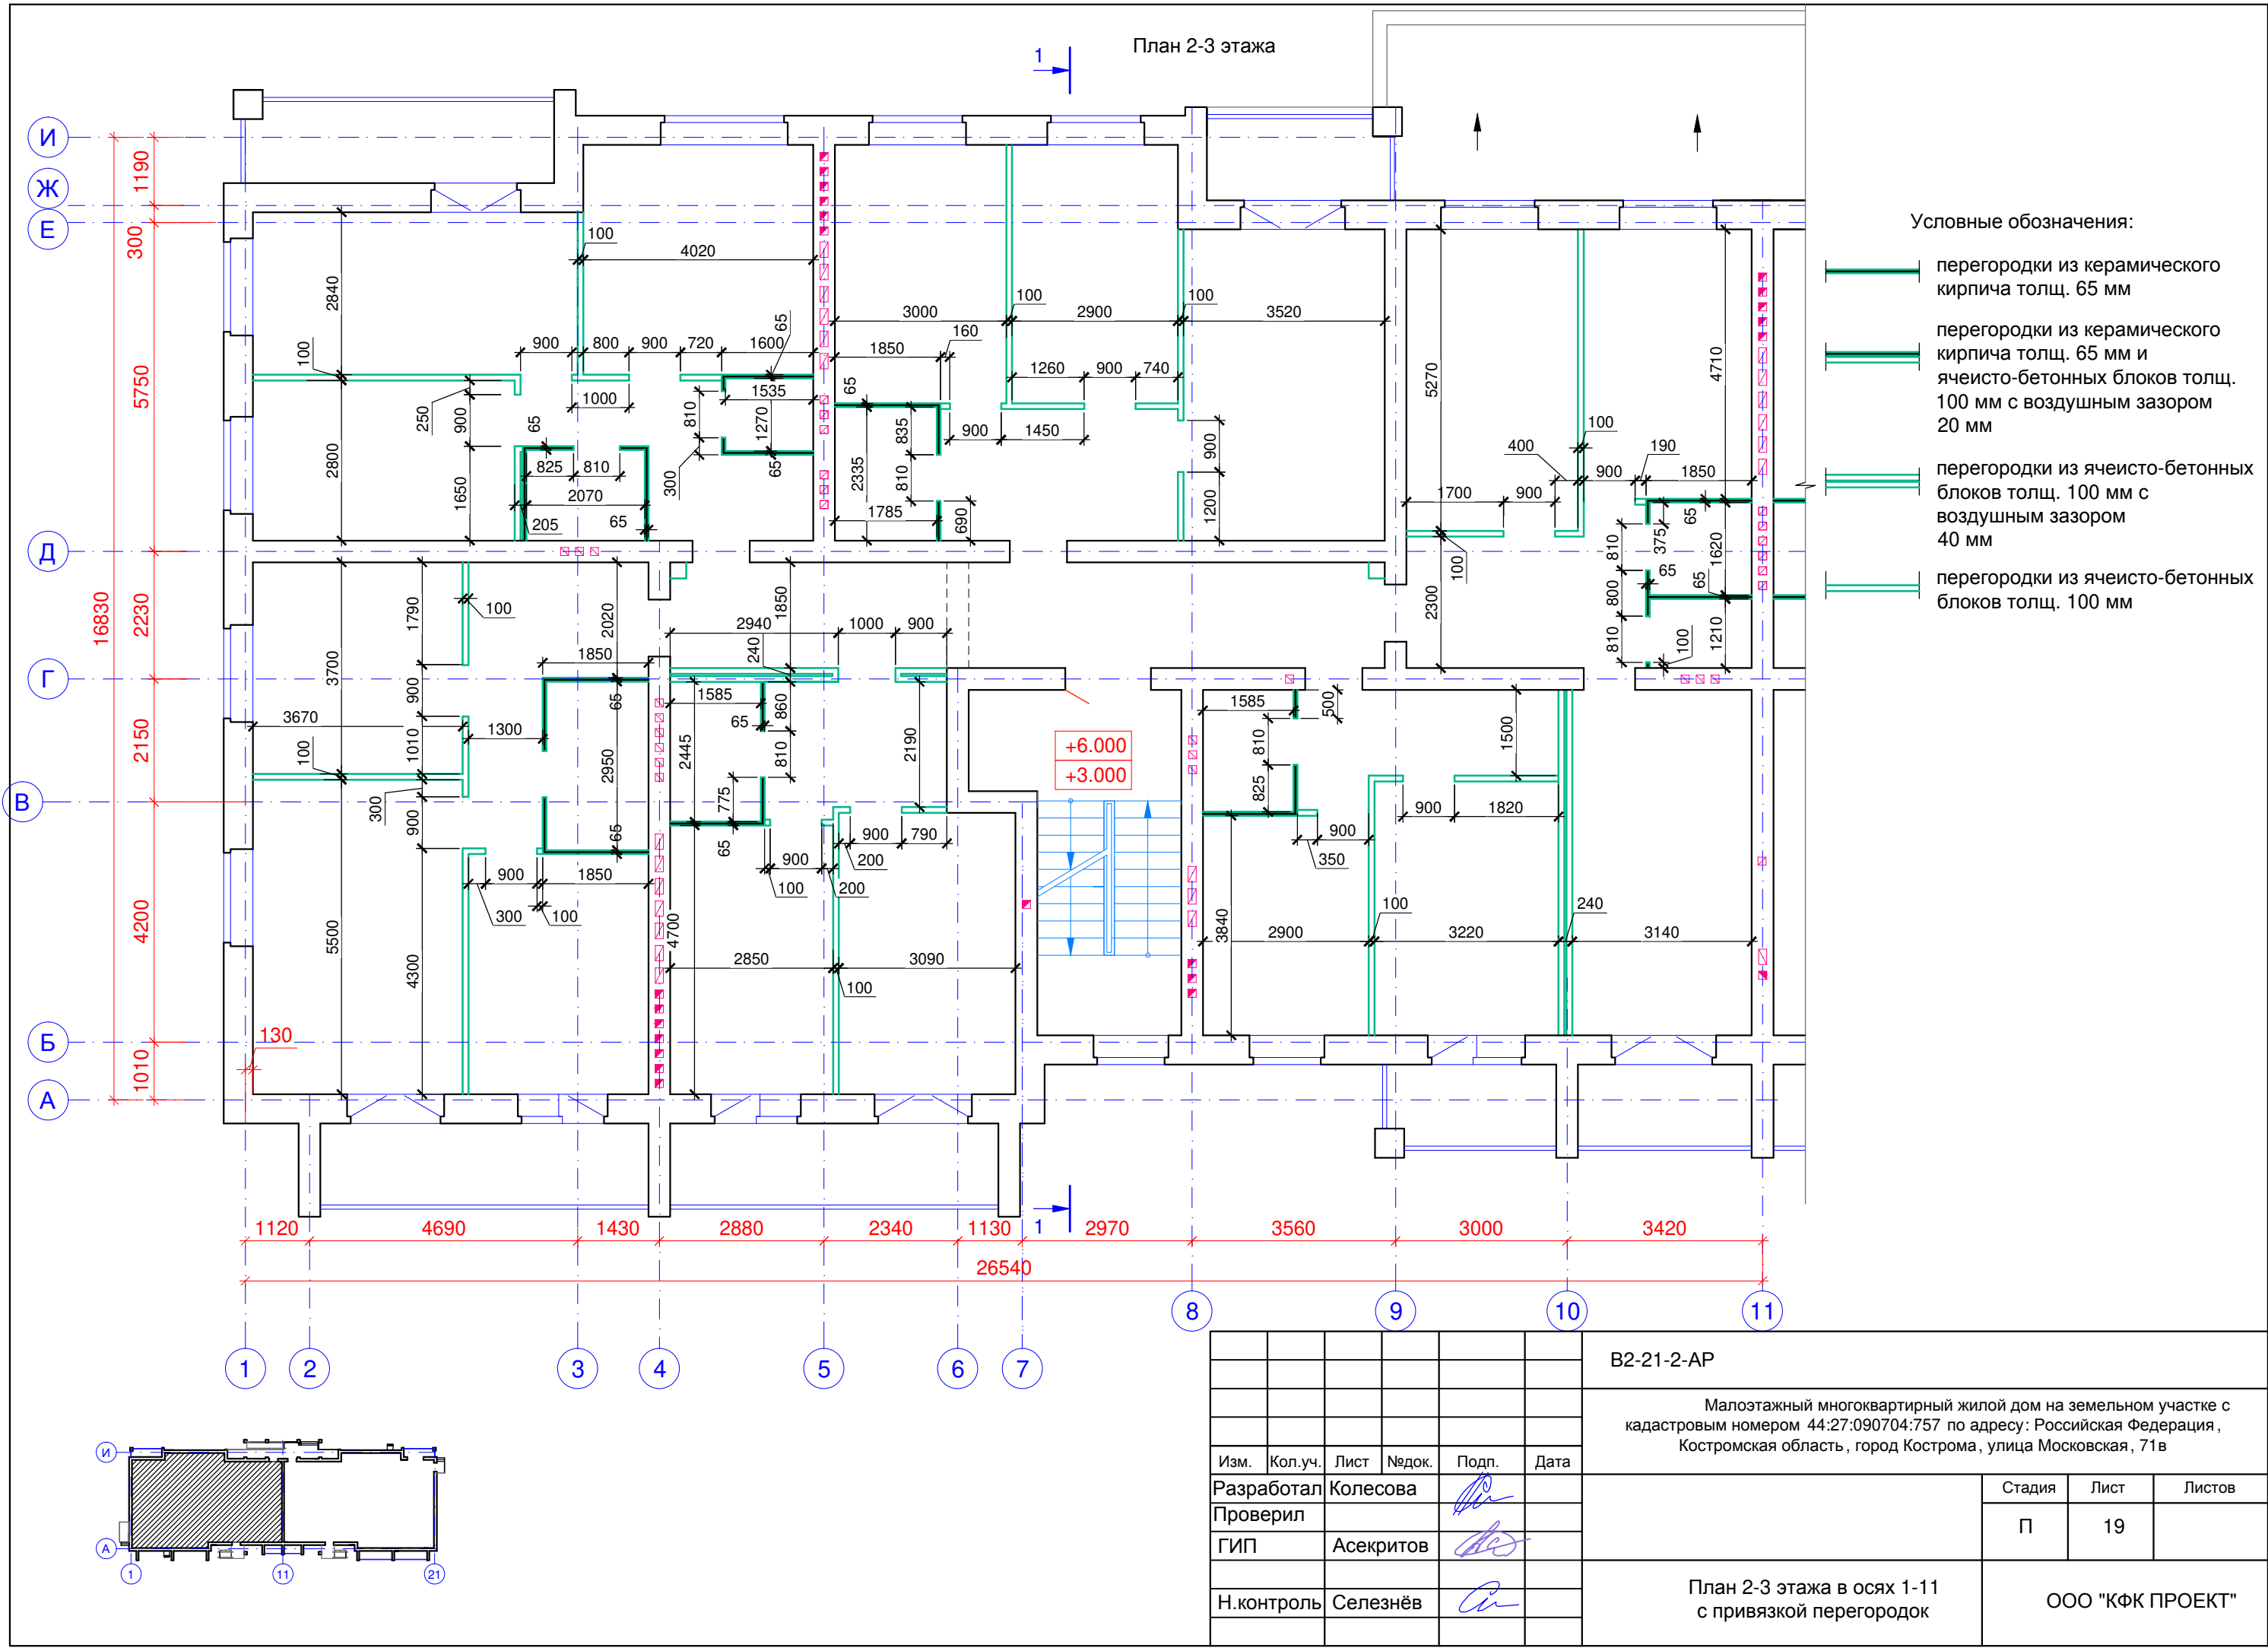


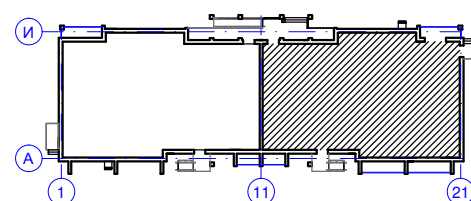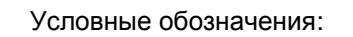

|            |           |      |        |                                                                                       |      |   |  |  |                  |      |        |
|------------|-----------|------|--------|---------------------------------------------------------------------------------------|------|---|--|--|------------------|------|--------|
|            |           |      |        |                                                                                       |      | B2-21-2-AP   |  |  |                  |      |        |
|            |           |      |        |                                                                                       |      | Малоэтажный многоквартирный жилой дом на земельном участке с кадастровым номером 44:27:090704:757 по адресу: Российская Федерация, Костромская область, город Кострома, улица Московская, 71в |  |  |                  |      |        |
| Изм.       | Кол.уч.   | Лист | Недок. | Подп.                                                                                 | Дата |   |  |  | Стадия           | Лист | Листов |
| Разработал | Колесова  |      |        |  |      |   |  |  | П                | 20   |        |
| Проверил   |           |      |        |                                                                                       |      |   |  |  |                  |      |        |
| ГИП        | Асекритов |      |        |  |      |   |  |  |                  |      |        |
|            |           |      |        |                                                                                       |      |   |  |  |                  |      |        |
| Н.контроль | Селезнёв  |      |        |  |      | План 2-3 этажа в осях 11-21 с привязкой перегоорокок   |  |  | ООО "КФК ПРОЕКТ" |      |        |
|            |           |      |        |                                                                                       |      |   |  |  |                  |      |        |

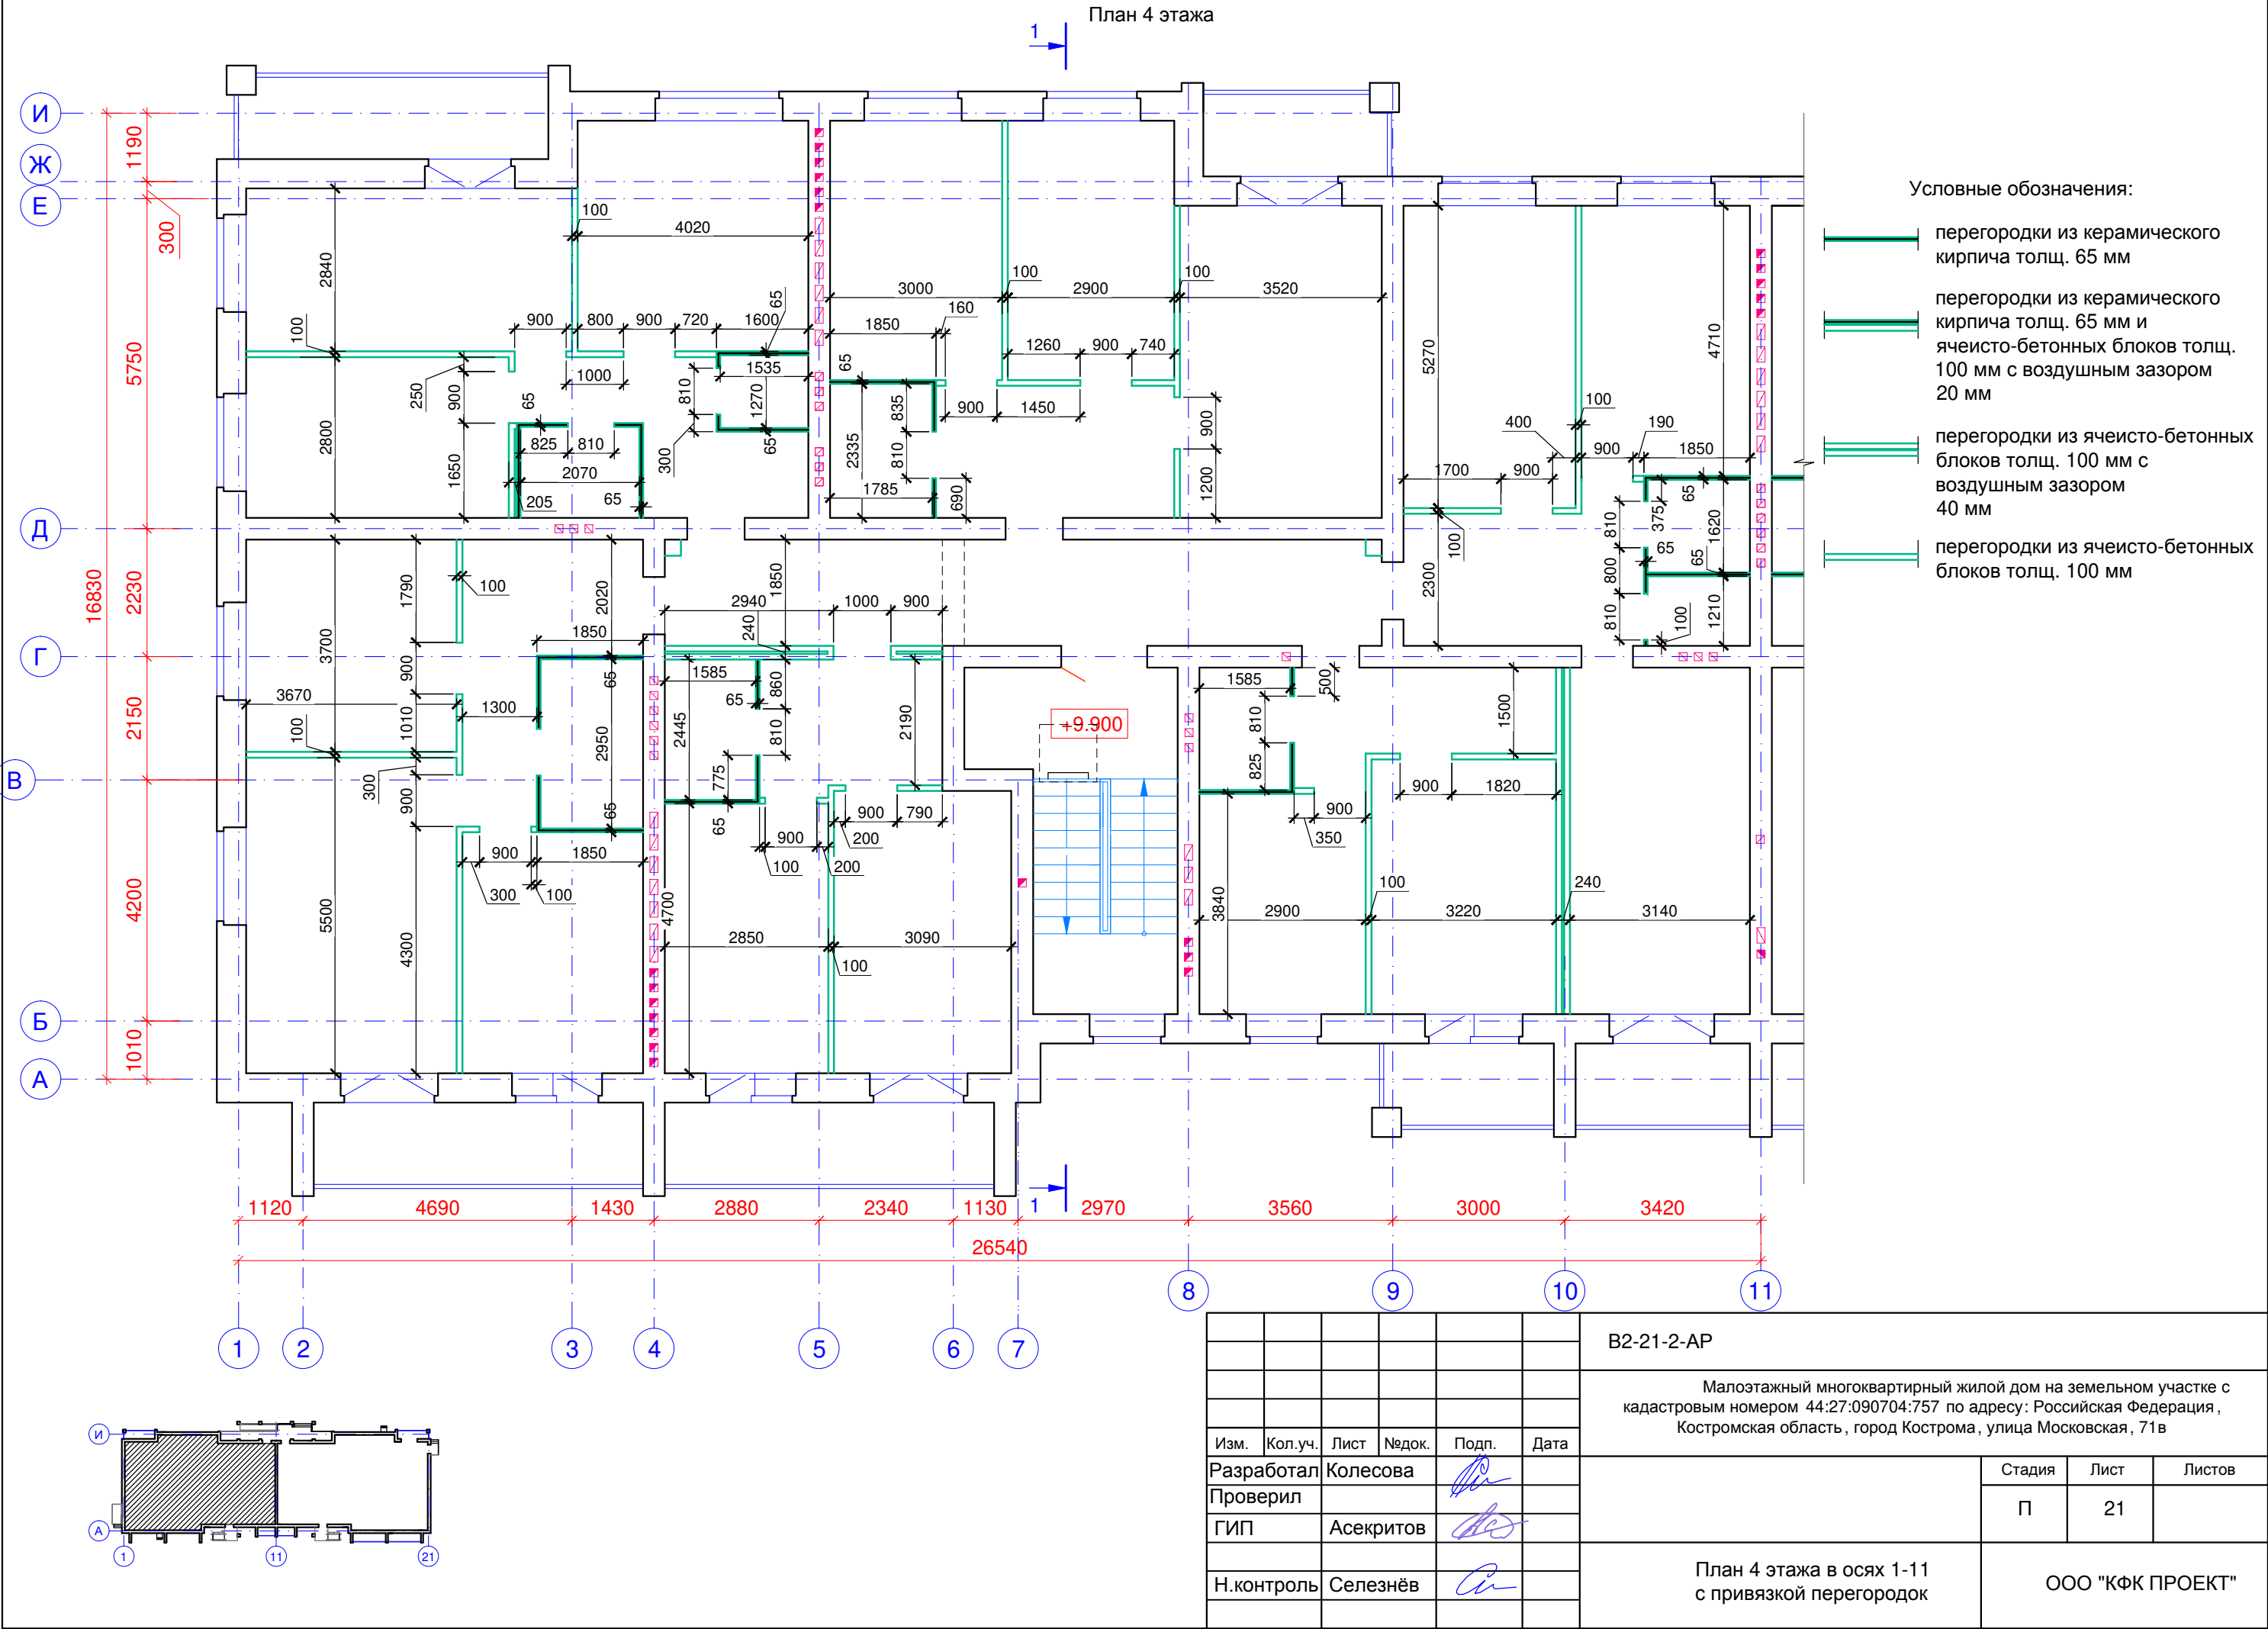


План 4 этажа

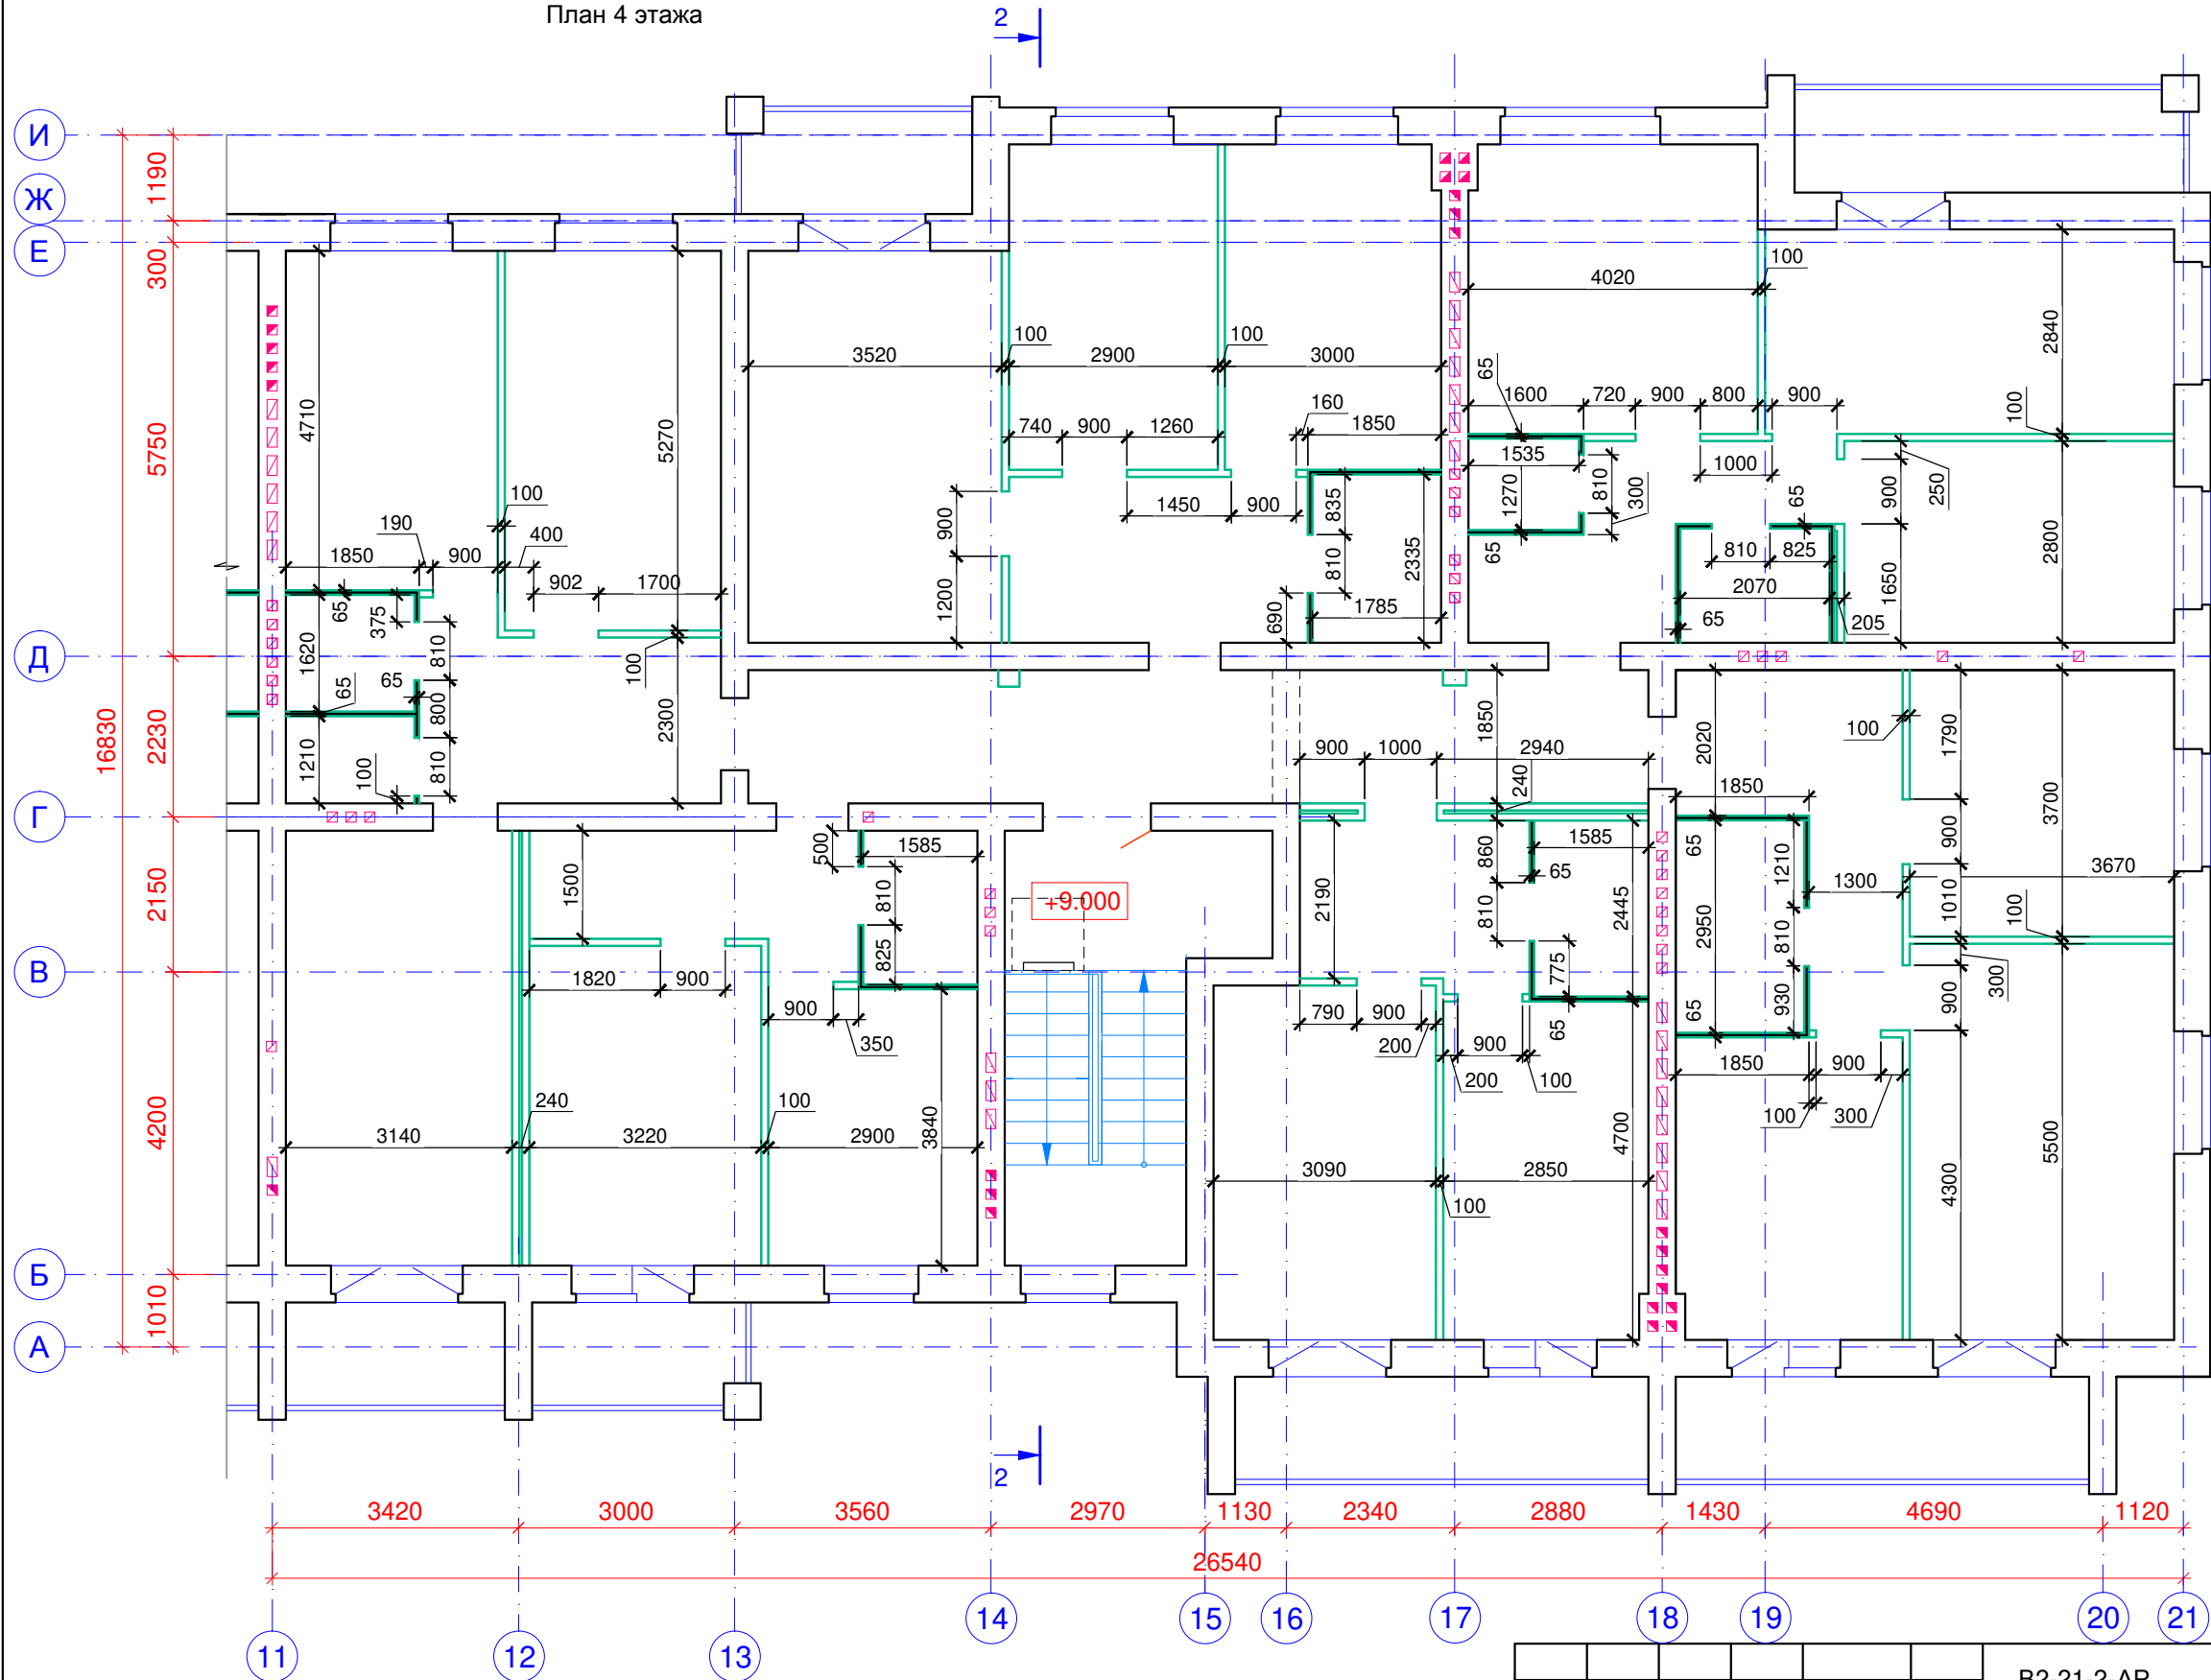

Условные обозначения:

- перегородки из керамического кирпича толщ. 65 мм
- перегородки из керамического кирпича толщ. 65 мм и ячеисто-бетонных блоков толщ. 100 мм с воздушным зазором 20 мм
- перегородки из ячеисто-бетонных блоков толщ. 100 мм с воздушным зазором 40 мм
- перегородки из ячеисто-бетонных блоков толщ. 100 мм

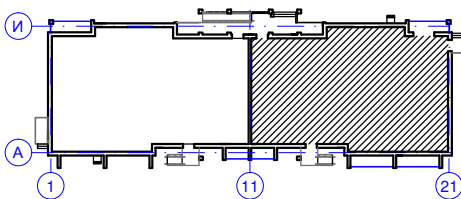

|            |           |      |       |       |      |   |                  |      |
|------------|-----------|------|-------|-------|------|---|------------------|------|
|            |           |      |       |       |      | В2-21-2-АР   |                  |      |
|            |           |      |       |       |      | Малозэтажный многоквартирный жилой дом на земельном участке с кадастровым номером 44:27:090704:757 по адресу: Российская Федерация, Костромская область, город Кострома, улица Московская, 71в |                  |      |
| Изм.       | Кол.уч.   | Лист | №док. | Подп. | Дата |   | Стадия           | Лист |
| Разработал | Колесова  |      |       |       |      |   | П                | 22   |
| Проверил   |           |      |       |       |      |   |                  |      |
| ГИП        | Асекритов |      |       |       |      | План 4 этажа в осях 11-21 с привязкой перегородок   | ООО "КФК ПРОЕКТ" |      |
| Н.контроль | Селезнёв  |      |       |       |      |   |                  |      |